




1 PLANTA BAIXA 1º PAV. - PAVILHÃO COMUNITÁRIO / ECOMUSEU  
 ESCALA 1:75  
 Área Construída: 253,89 m²

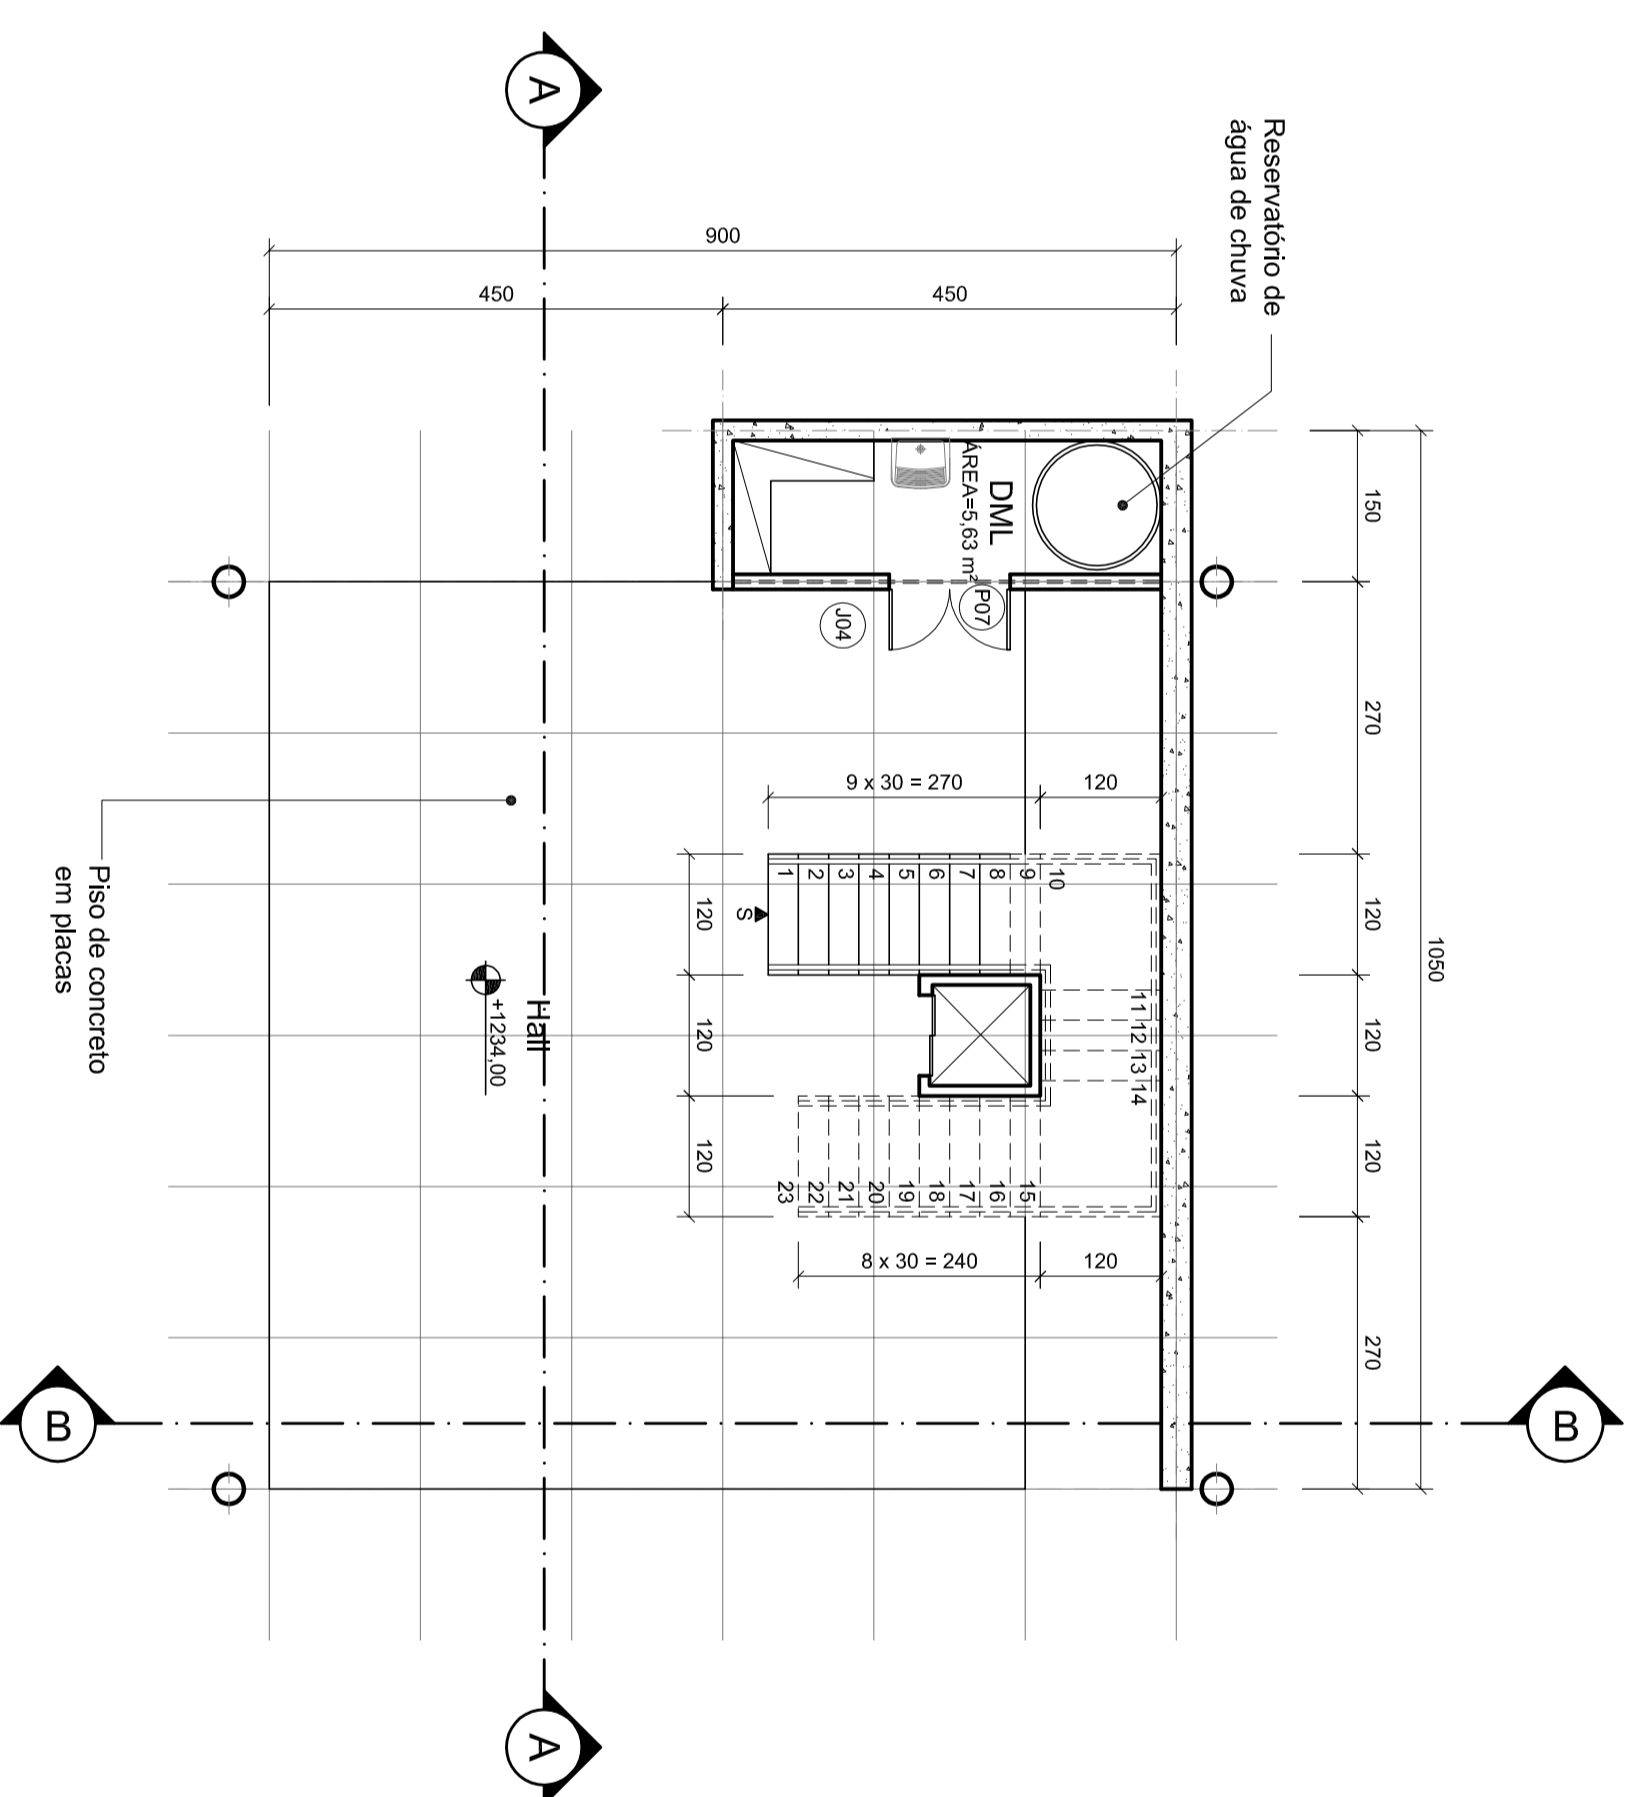


2 PLANTA BAIXA TERRENO - PAVILHÃO COMUNITÁRIO / ECOMUSEU  
 ESCALA 1:75  
 Área Construída: 87,75 m²

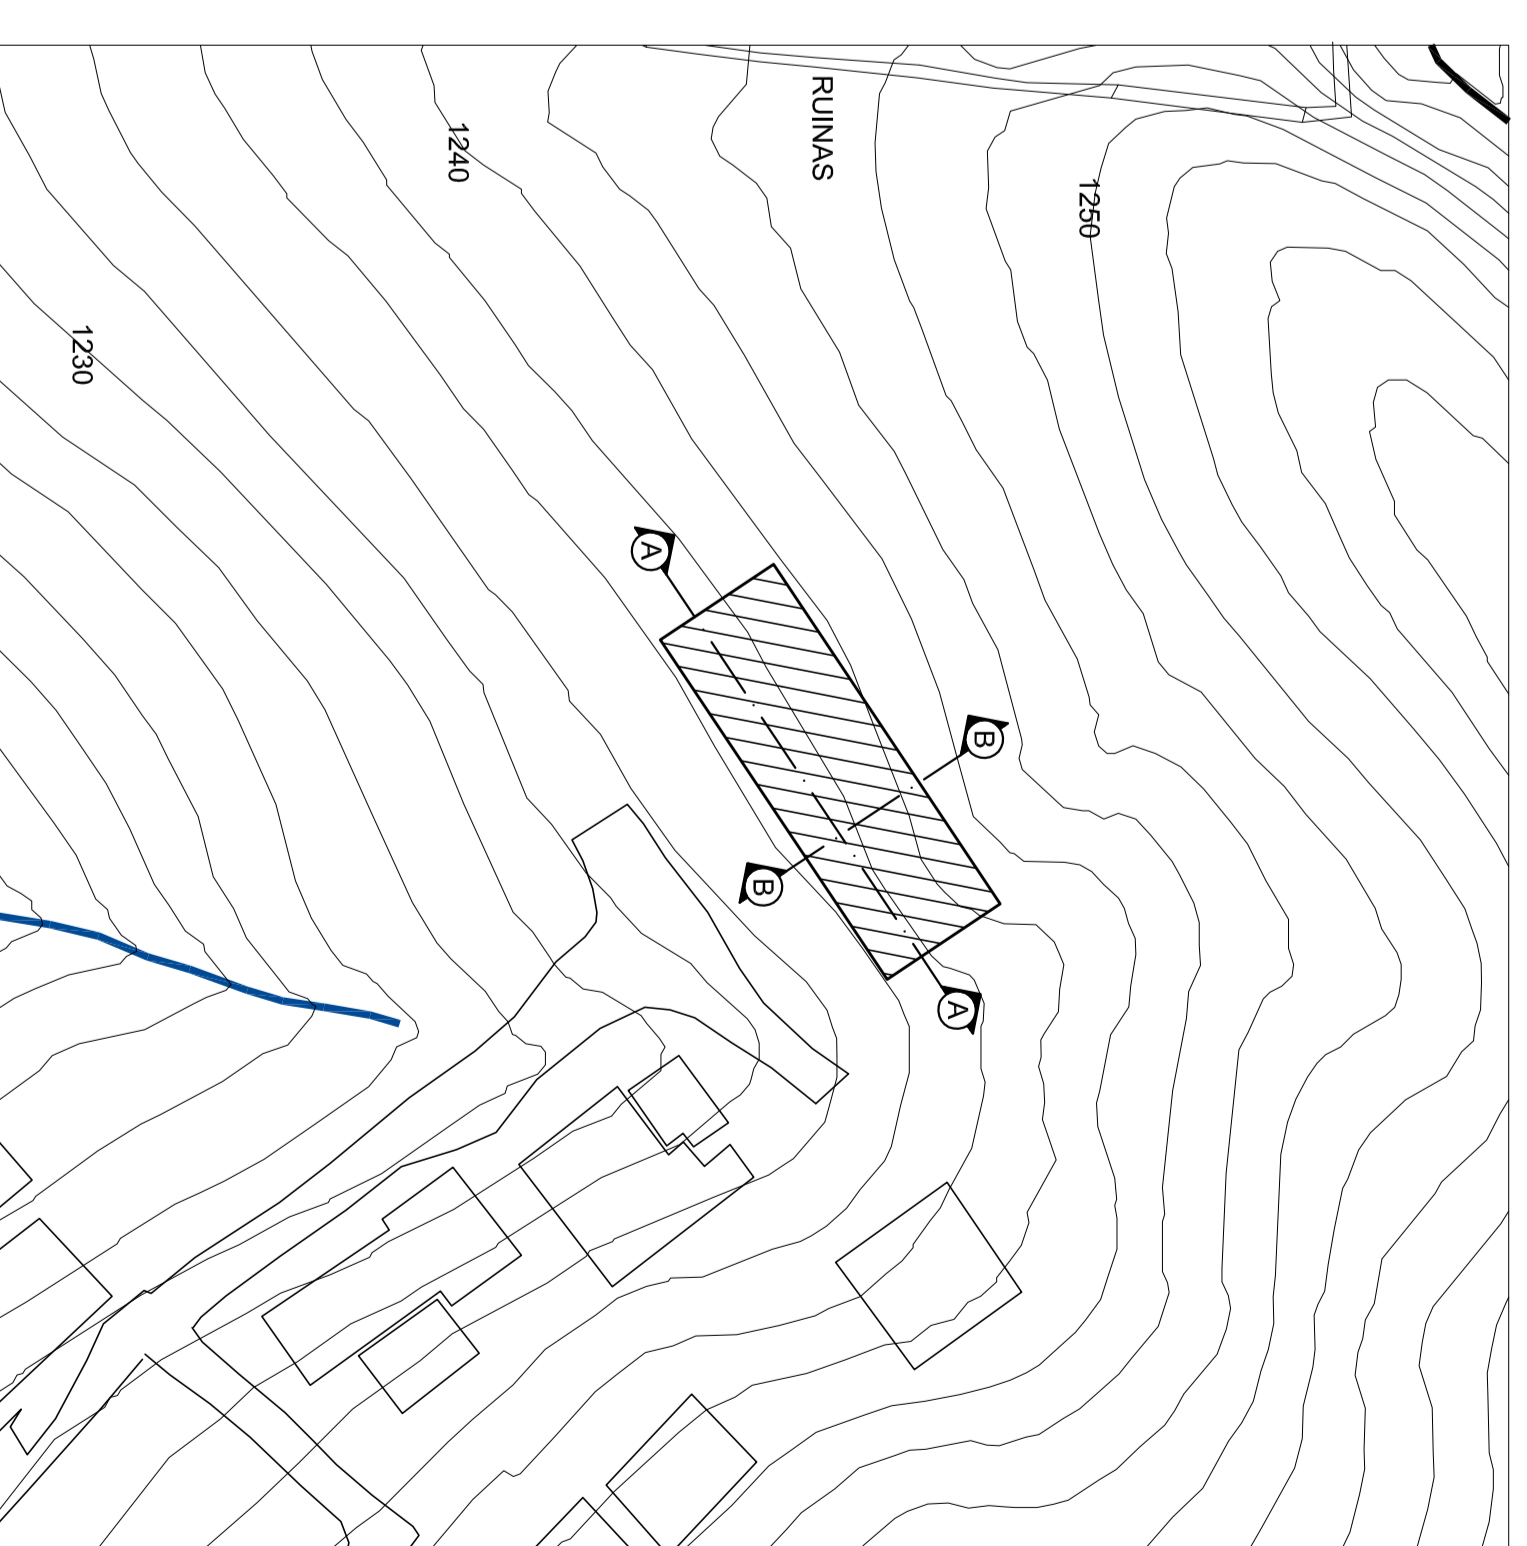


9 IMPLANTAÇÃO - PAVILHÃO COMUNITÁRIO / ECOMUSEU  
 ESCALA 1:100  
 Área Construída: 341,64 m²

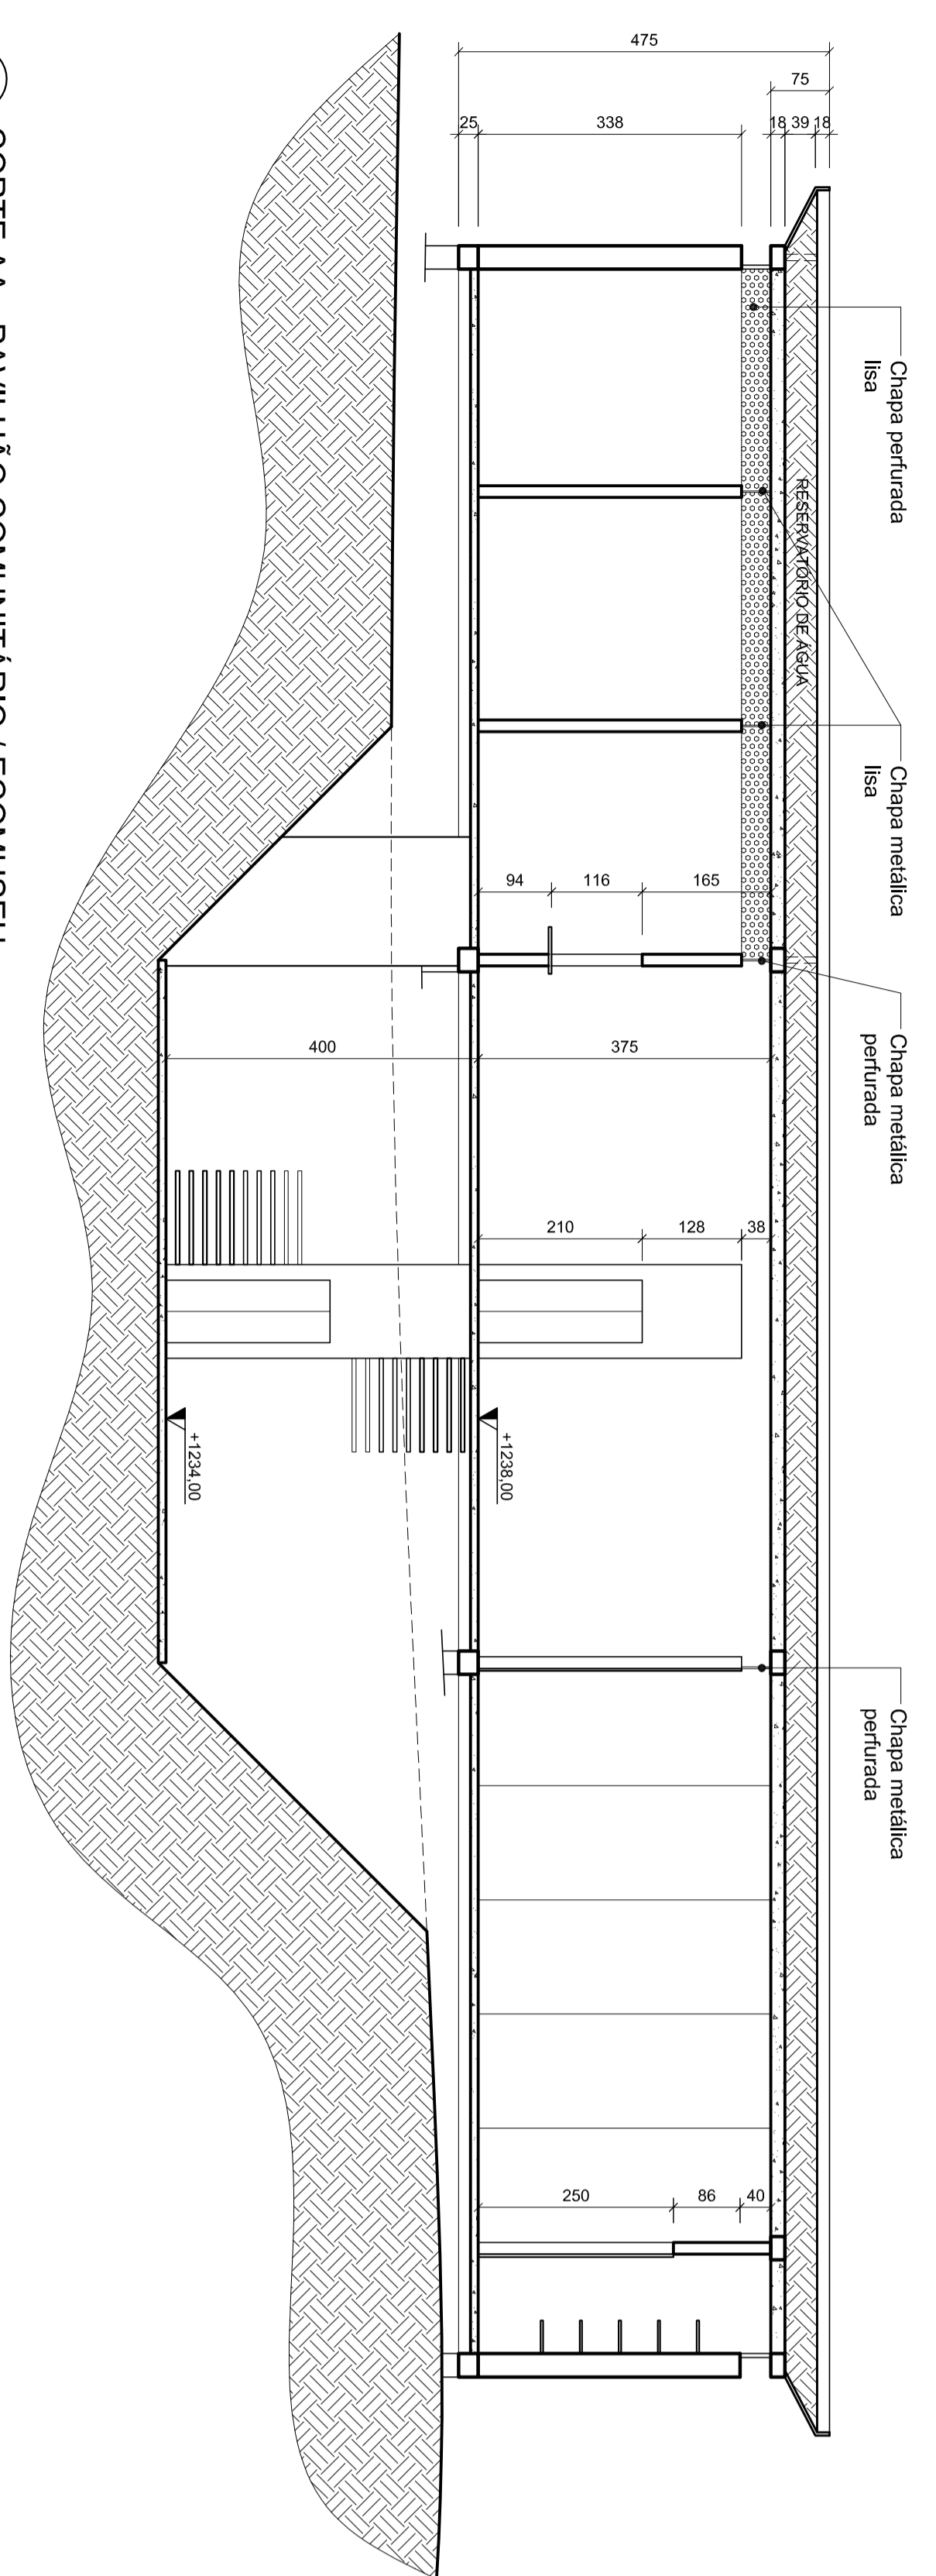


3 CORTE AA - PAVILHÃO COMUNITÁRIO / ECOMUSEU  
 ESCALA 1:75

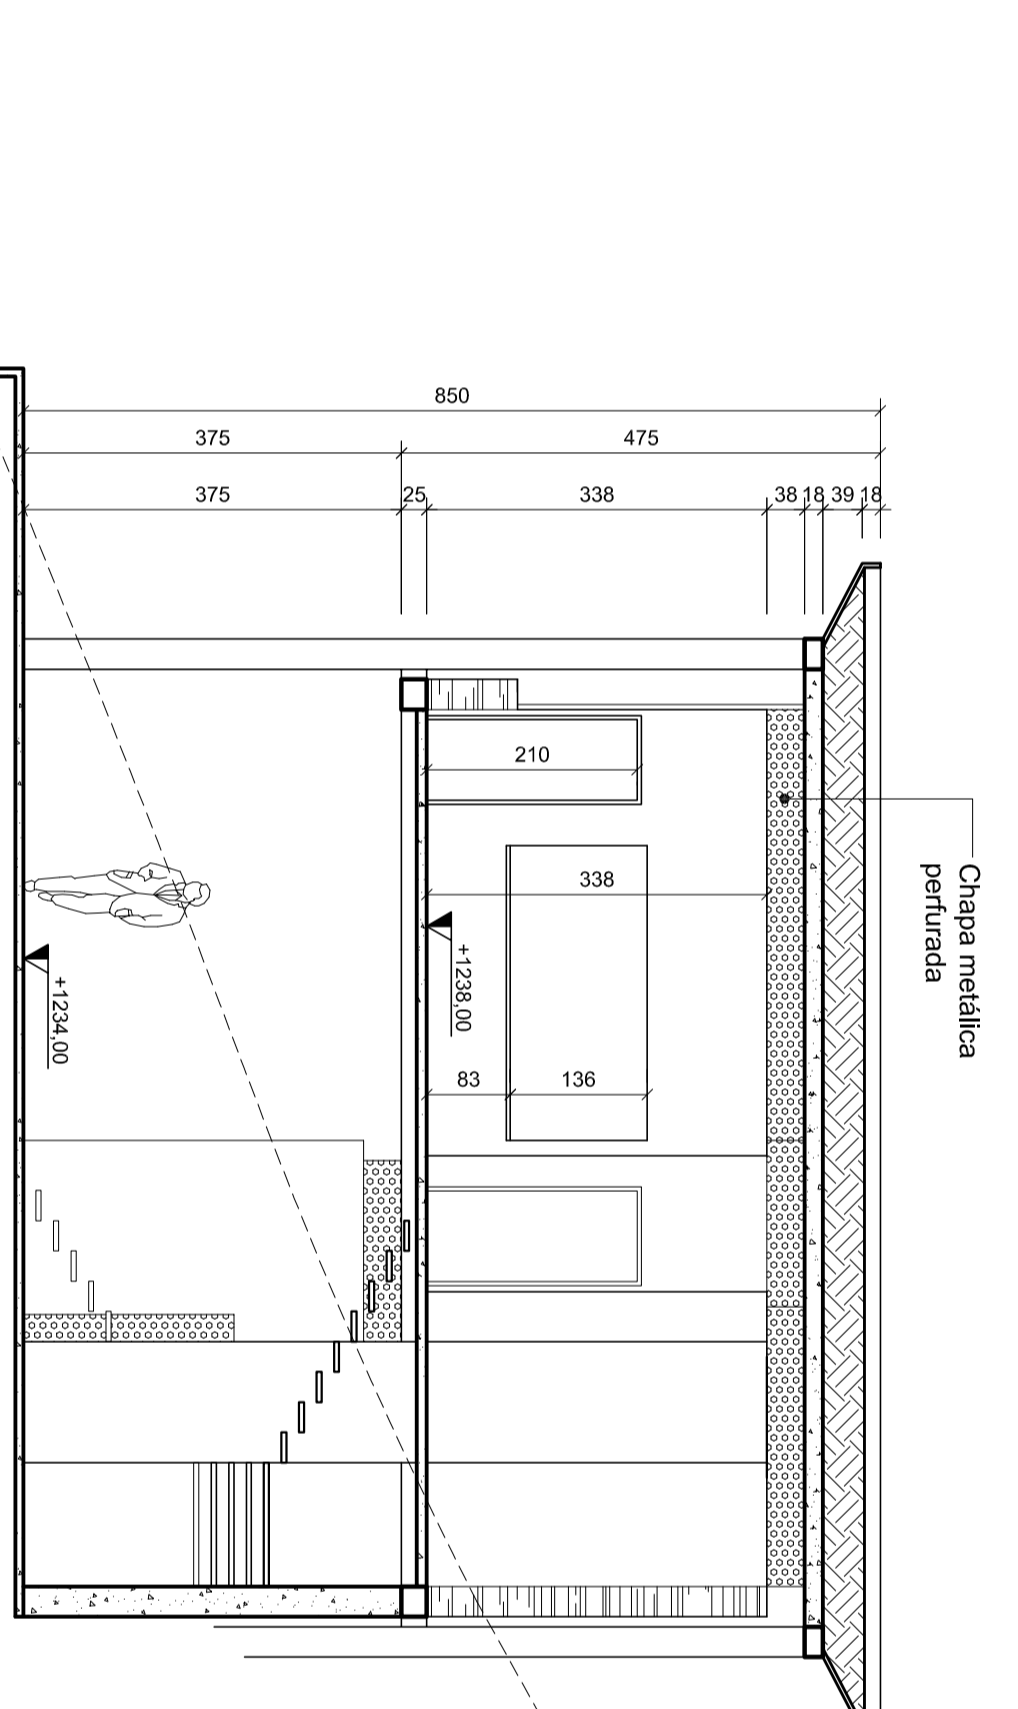


4 CORTE BB - PAVILHÃO COMUNITÁRIO / ECOMUSEU  
 ESCALA 1:75

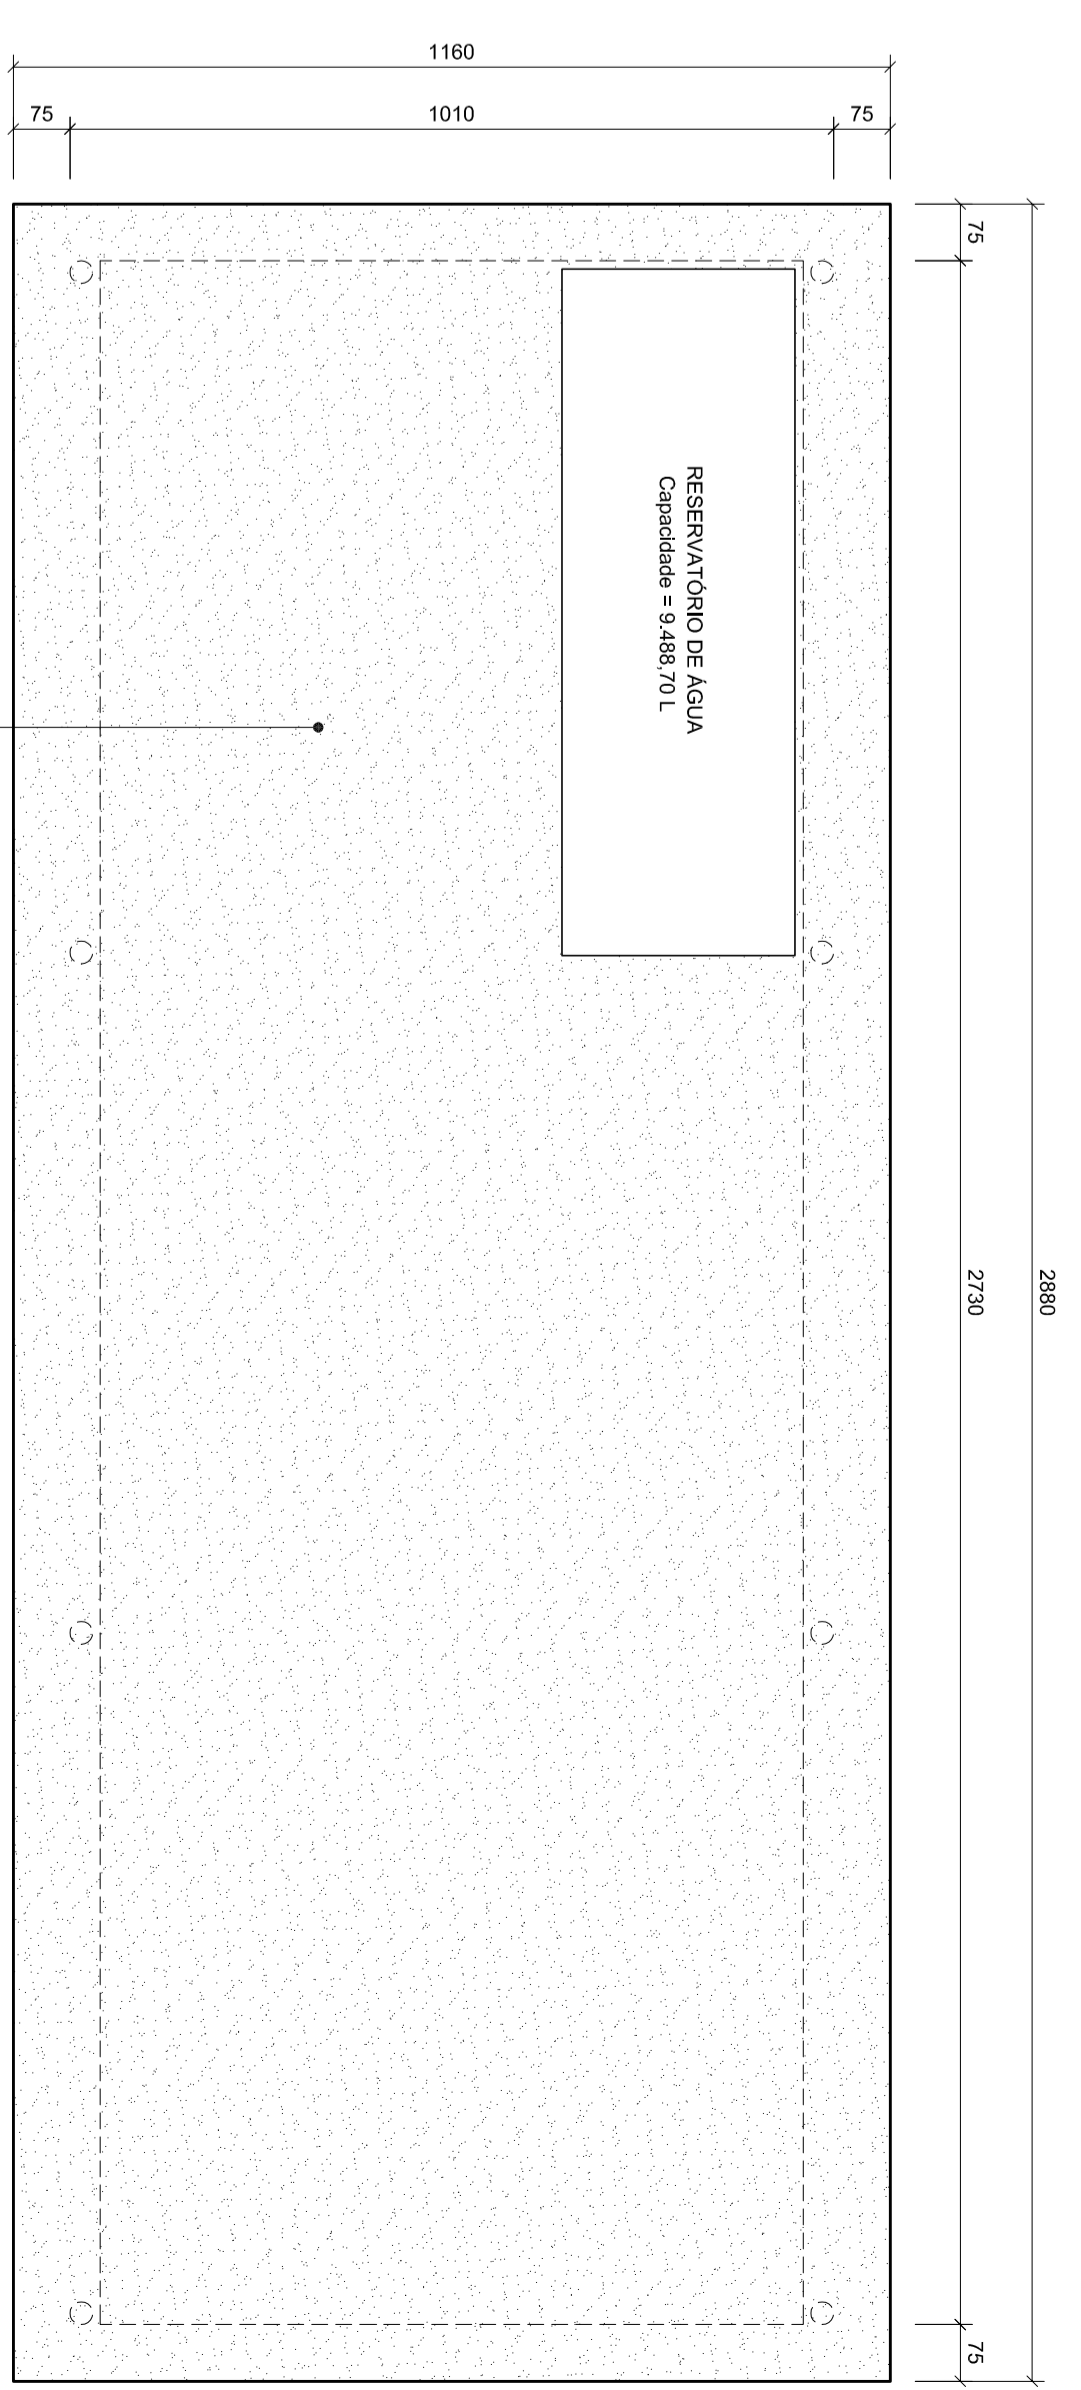


10 PLANTA DE COBERTURA - PAVILHÃO COMUNITÁRIO / ECOMUSEU  
 ESCALA 1:100

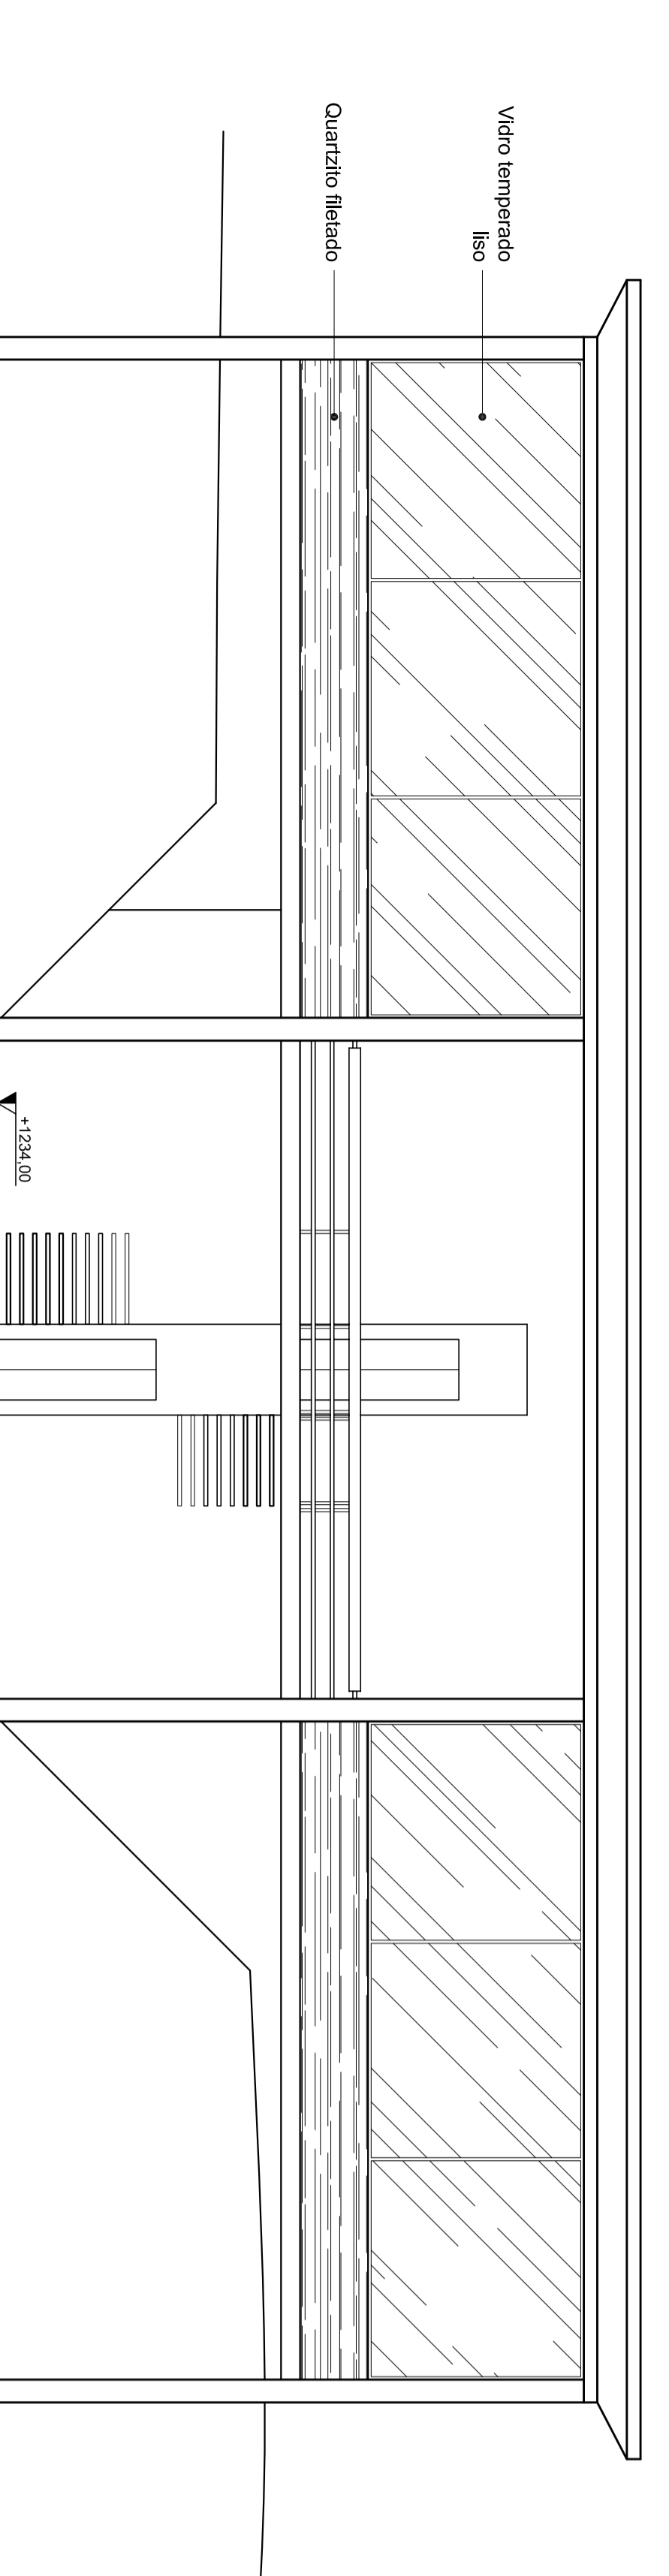


5 FACHADA SUDESTE - PAVILHÃO COMUNITÁRIO / ECOMUSEU  
 ESCALA 1:75

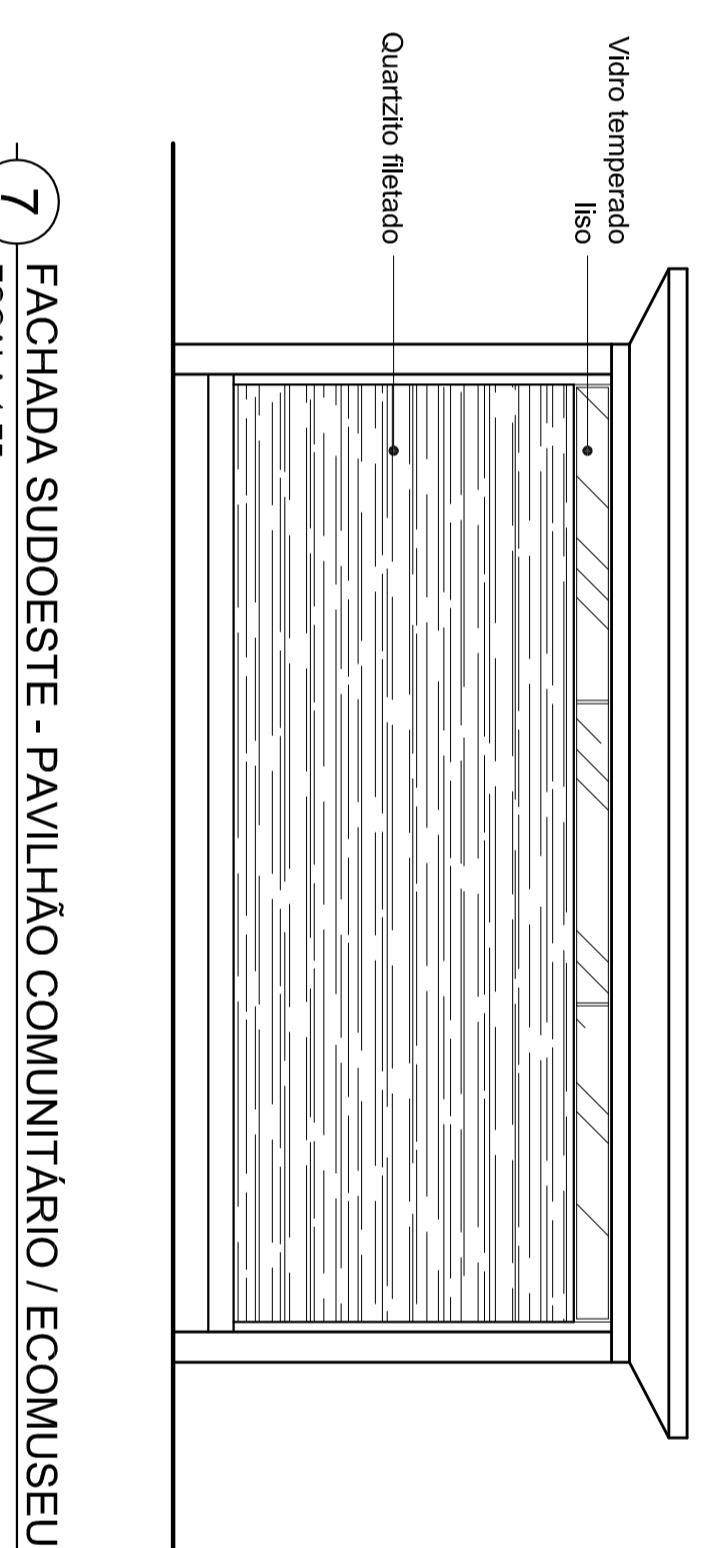

7 FACHADA SUDESTE - PAVILHÃO COMUNITÁRIO / ECOMUSEU  
 ESCALA 1:75

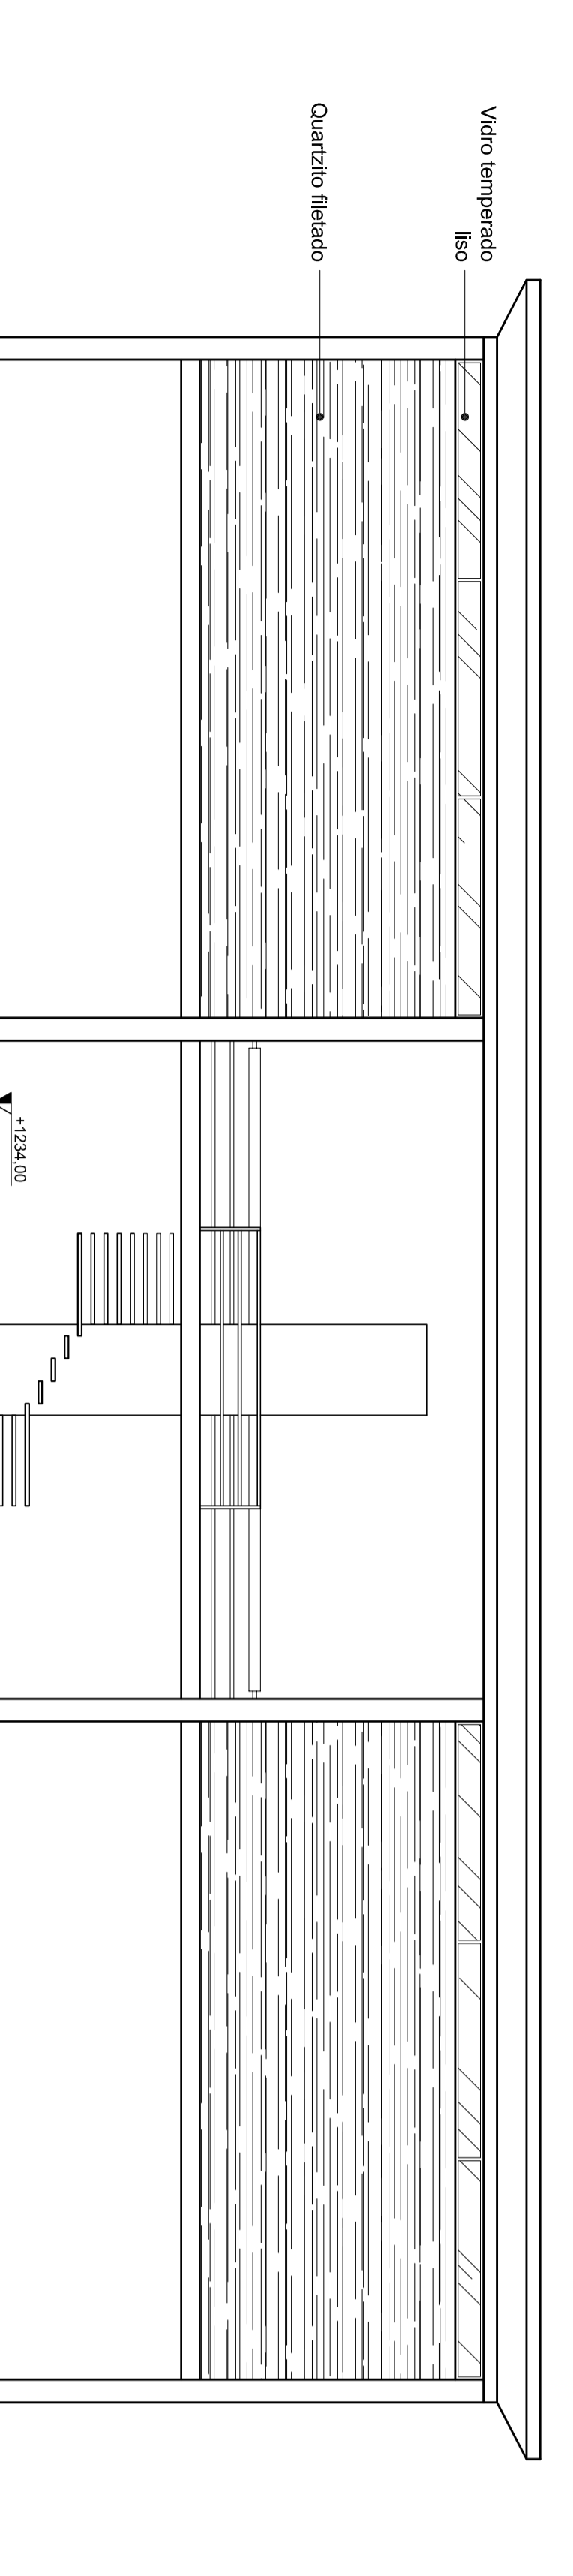

6 FACHADA NORDESTE - PAVILHÃO COMUNITÁRIO / ECOMUSEU  
 ESCALA 1:75

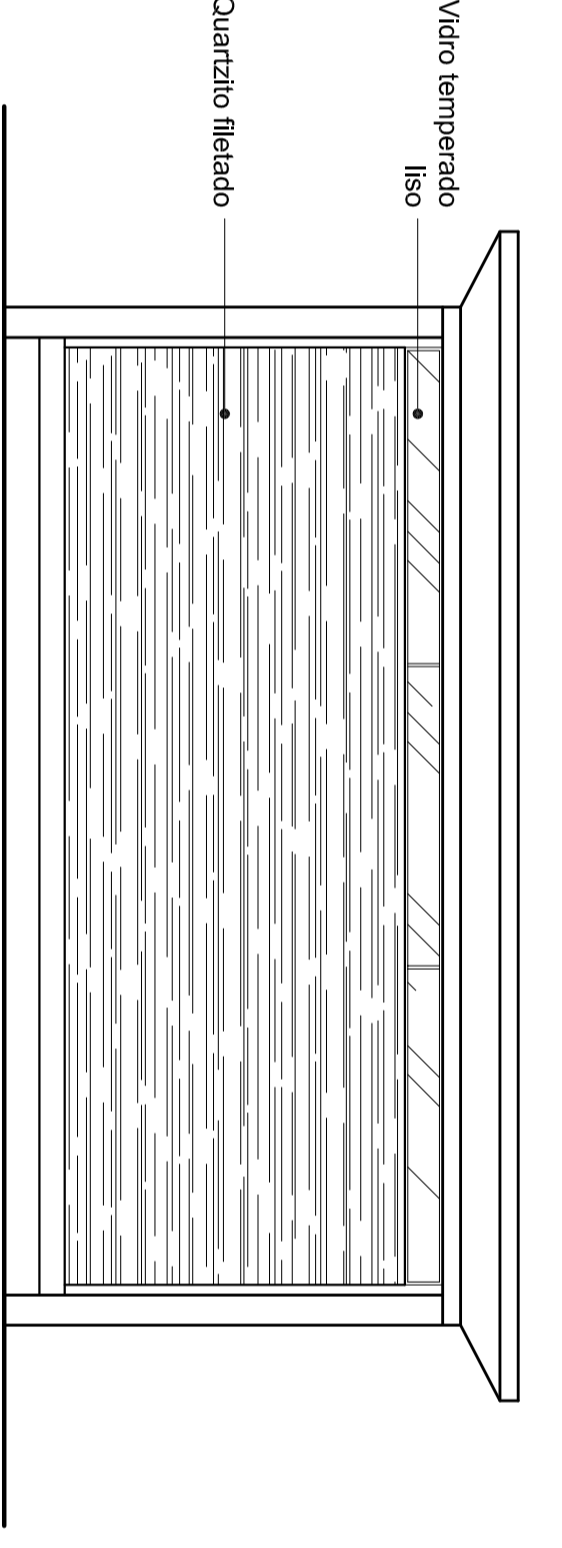

8 FACHADA NORDESTE - PAVILHÃO COMUNITÁRIO / ECOMUSEU  
 ESCALA 1:75

QUADRO DE ESQUADRIAS				
ESQUADRIA	QUANTIDADE	TIPO	MATERIAL	
J01	882,5	285	90	Alumínio
J02	870	37,5	337,5	Fino
J03	885	37,5	337,5	Reservatório
J04	425	37,5	337,5	Fino
P01	80	210	-	1.50x1,50x10
P02	90	210	-	1.50x1,50x10
P03	70	210	-	1.50x1,50x10
P04	80	210	-	1.50x1,50x10
P05	480	337,5	-	Cover
P06	750	37,5	-	Cover
P07	120	210	-	Zinco

PARA USO DO PROJETISTA		PARA USO DA PREFEITURA MUNICIPAL DE OURO PRETO	
<b>PROJETO</b> TÍTULO: APROVAÇÃO DE PROJETO ARQUITETÔNICO DETALHE: PAVILHÃO COMUNITÁRIO / ECOMUSEU CORTES A E B, FACHADAS, IMPLANTAÇÃO E PLANTA DE COBERTURA DATA: 07 / 07 FOLHA:		<b>PARQUE ARQUEOLÓGICO DO MORRO DA QUEIMADA</b> Conteúdo geral: Demarcação, Tabela de Ocorrência Projeto de Implantação Arq. Renan de Almeida Arq. Mariana da Mata Pedroni Arq. Raphael Ferreira Ashken	
Nº DO DESSENHO: NÚMERAÇÃO FUNDAÇÃO (LIMBO/COMUN)	ANEXO: Nº DO PROCESSO:	CDBA: CDBA:	DATA DA AP. ANTERIOR: