

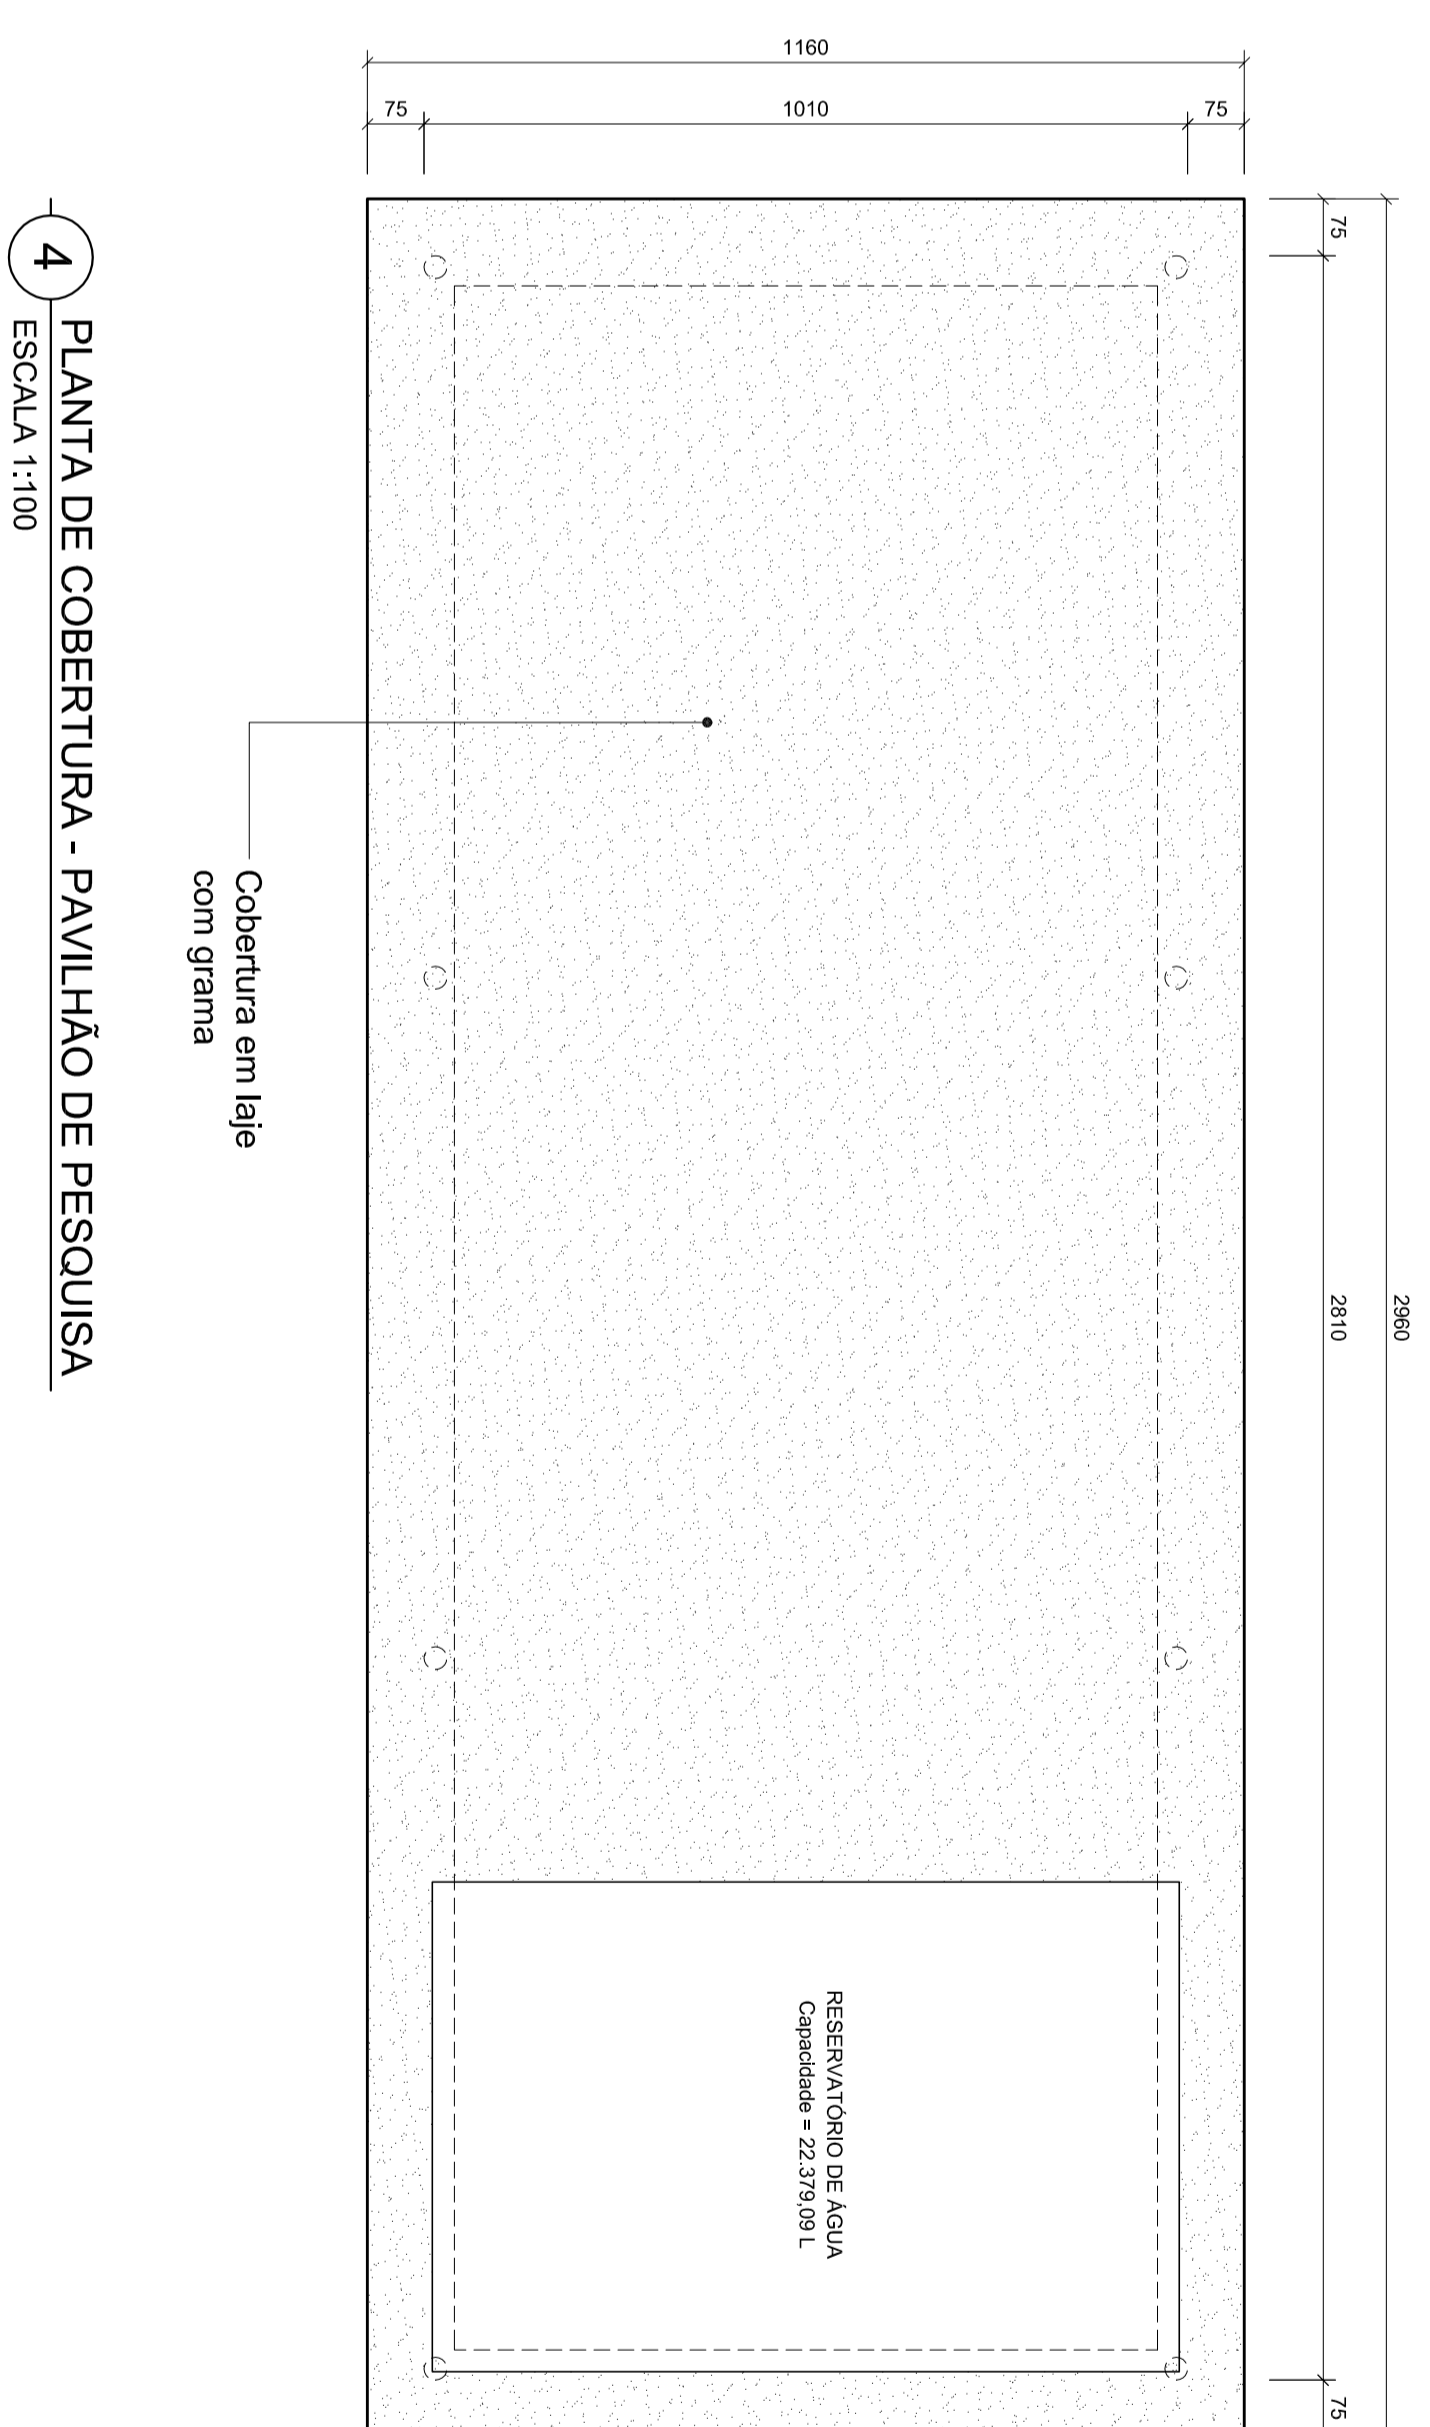




1 PLANTA BAIXA - PAVILHÃO DE PESQUISA
ESCALA 1:75
Área Construída: 253,89 m²

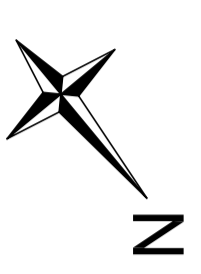


4 PLANTA DE COBERTURA - PAVILHÃO DE PESQUISA
ESCALA 1:100

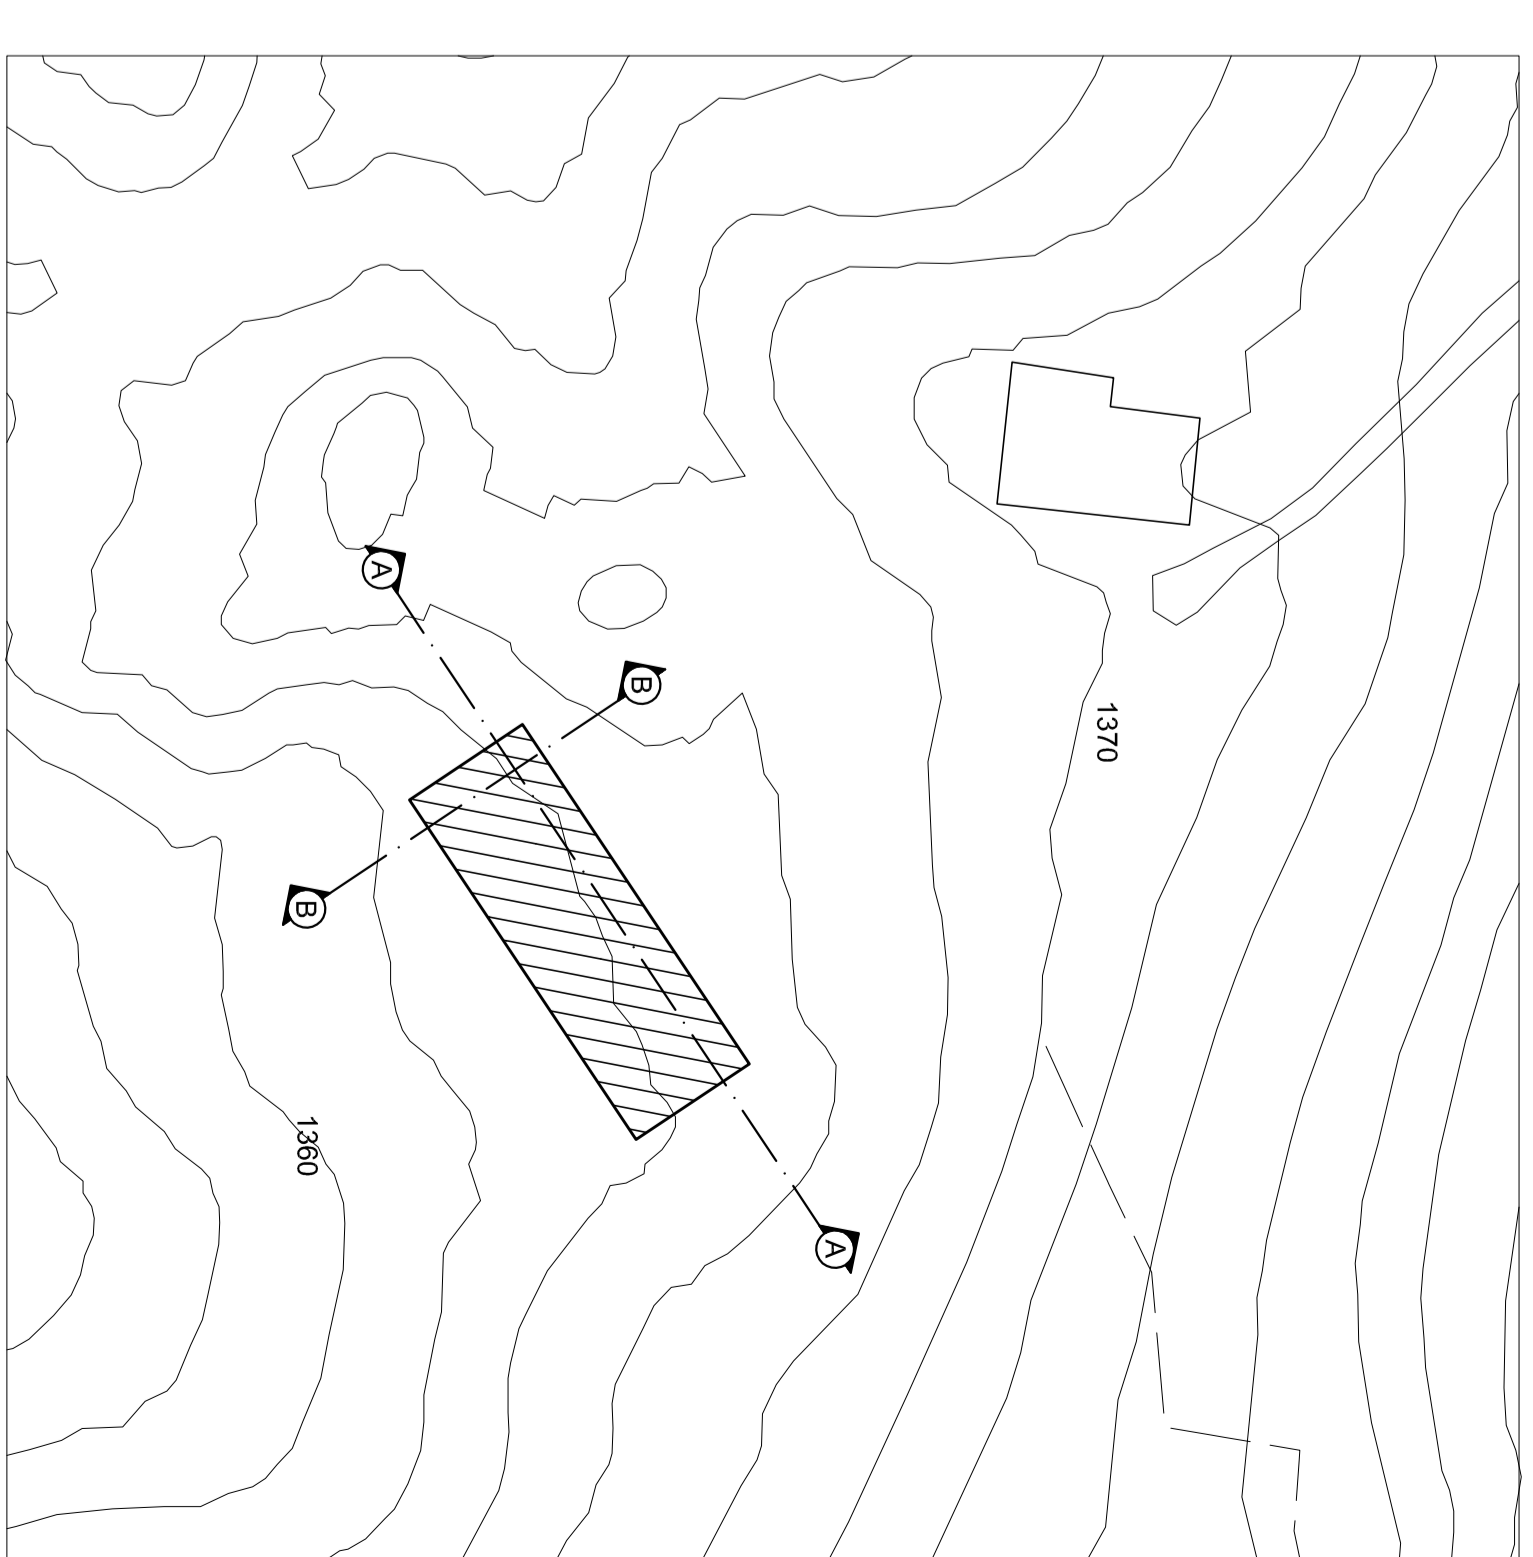


9 IMPLANTAÇÃO - PAVILHÃO DE PESQUISA
ESCALA 1:300
Área Construída: 253,89 m²

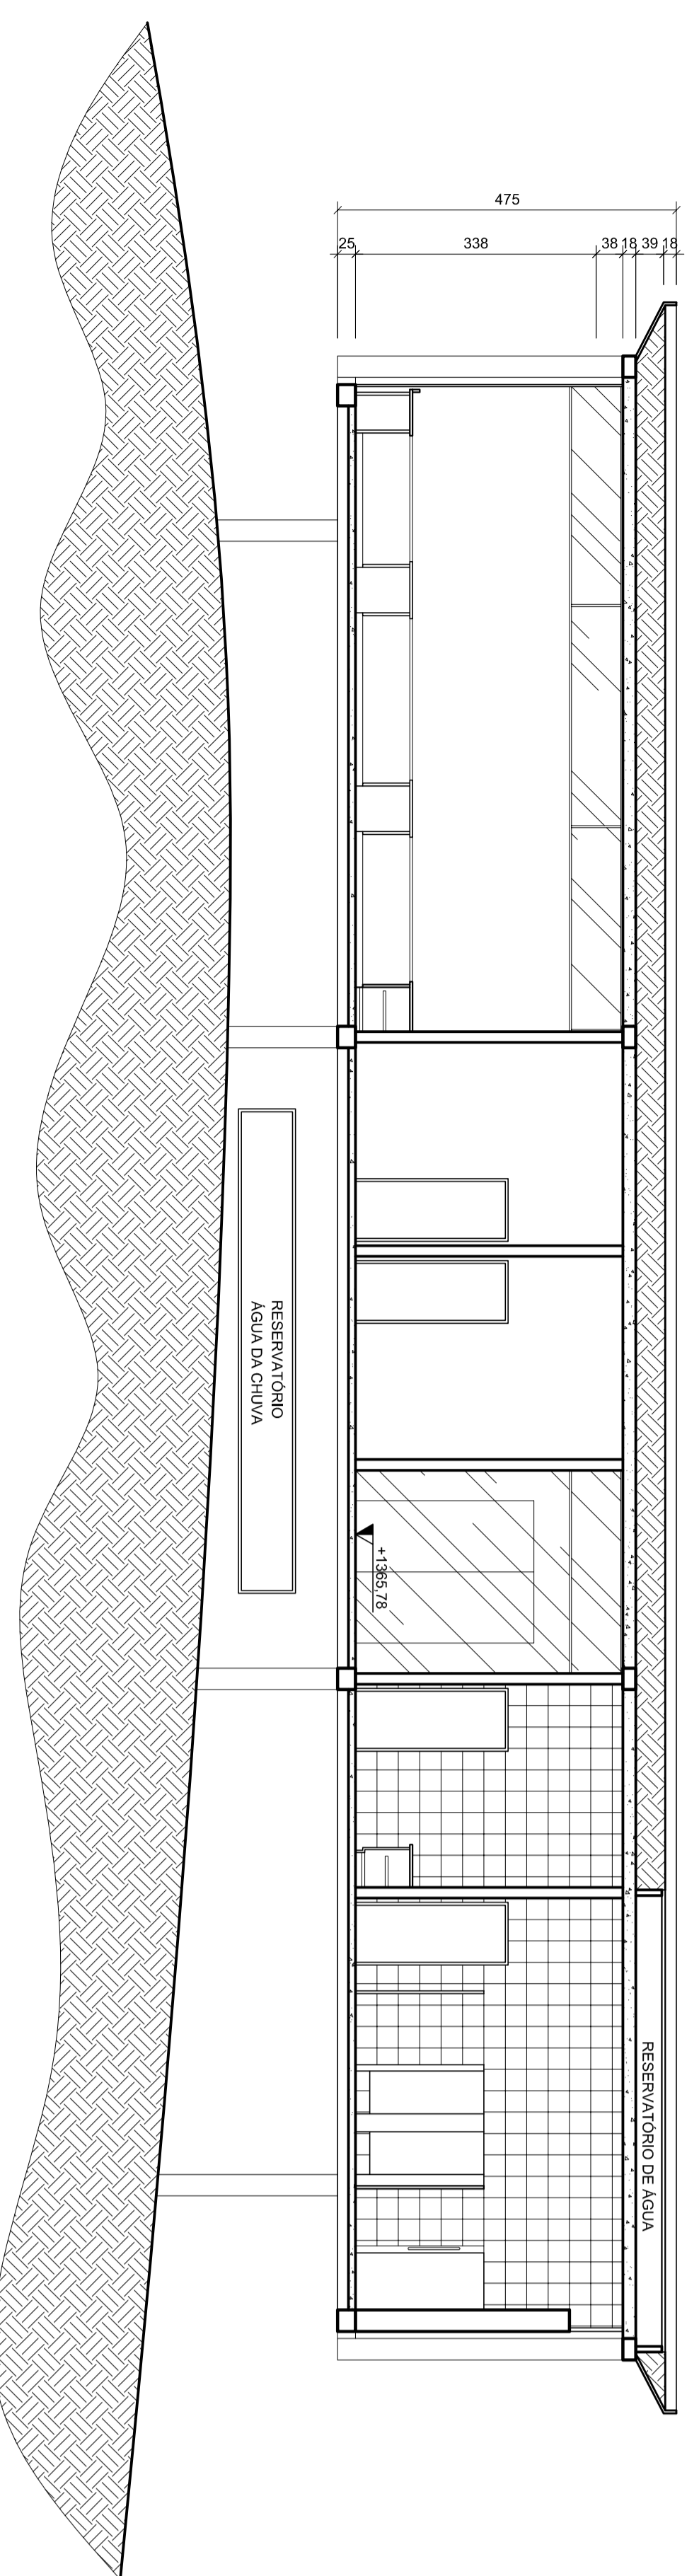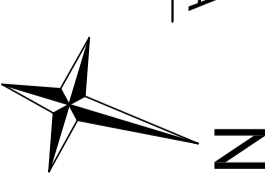


2 CORTE AA - PAVILHÃO DE PESQUISA
ESCALA 1:75

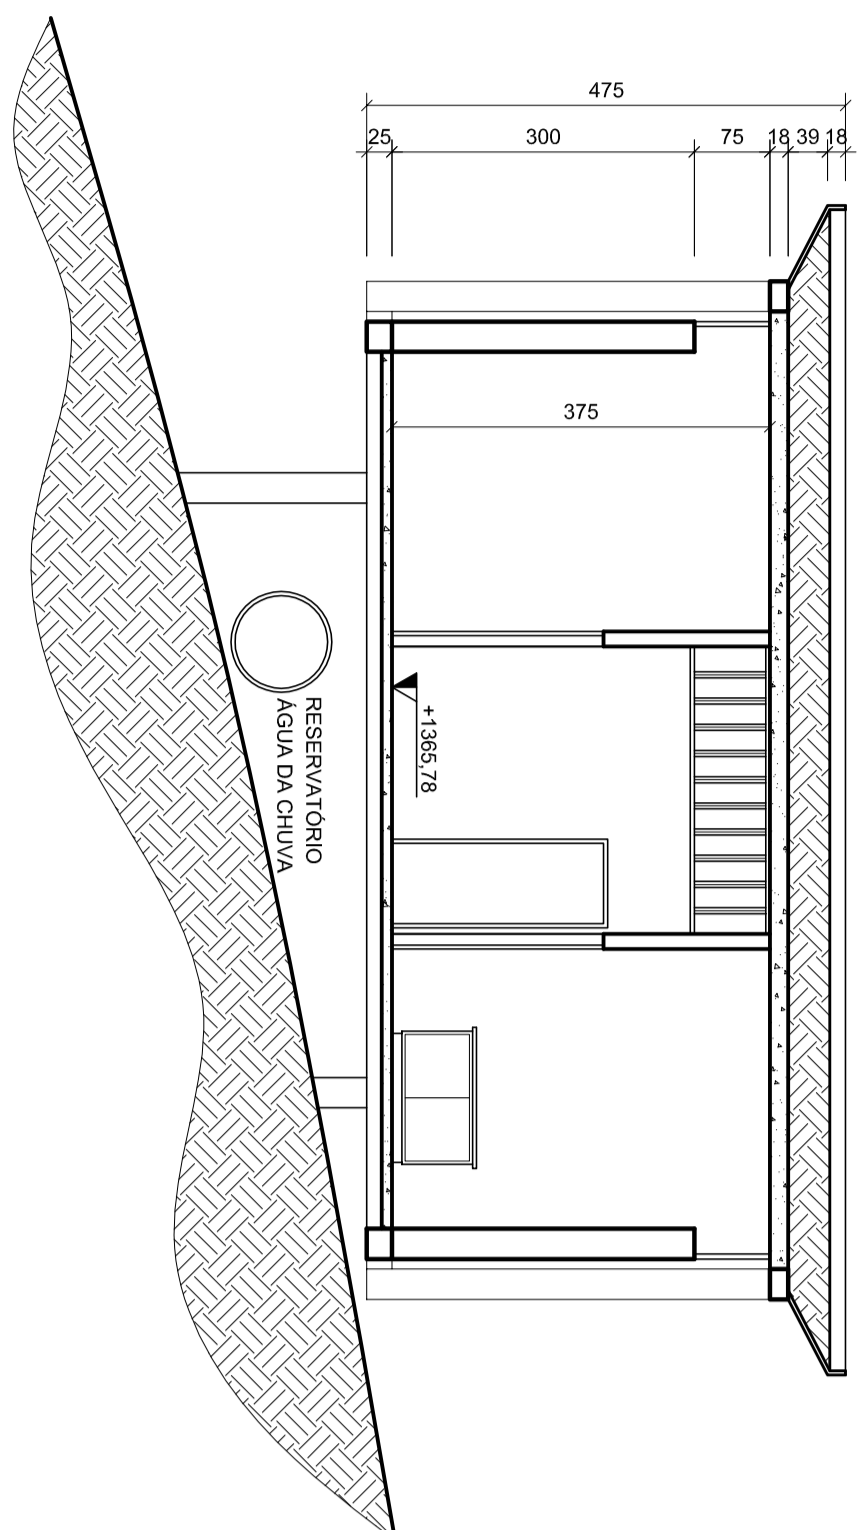


3 CORTE BB - PAVILHÃO DE PESQUISA
ESCALA 1:75

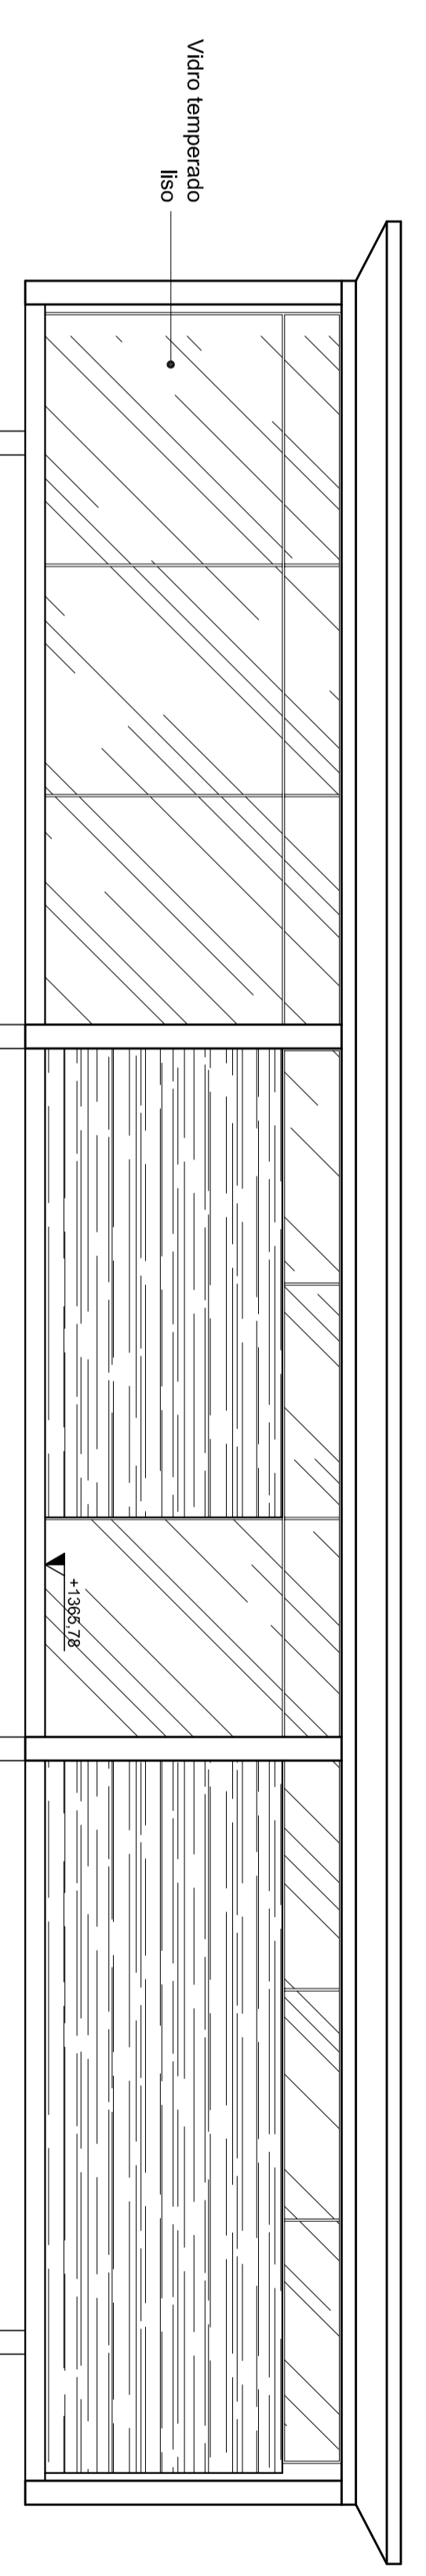


5 FACHADA SUDESTE - PAVILHÃO DE PESQUISA
ESCALA 1:75

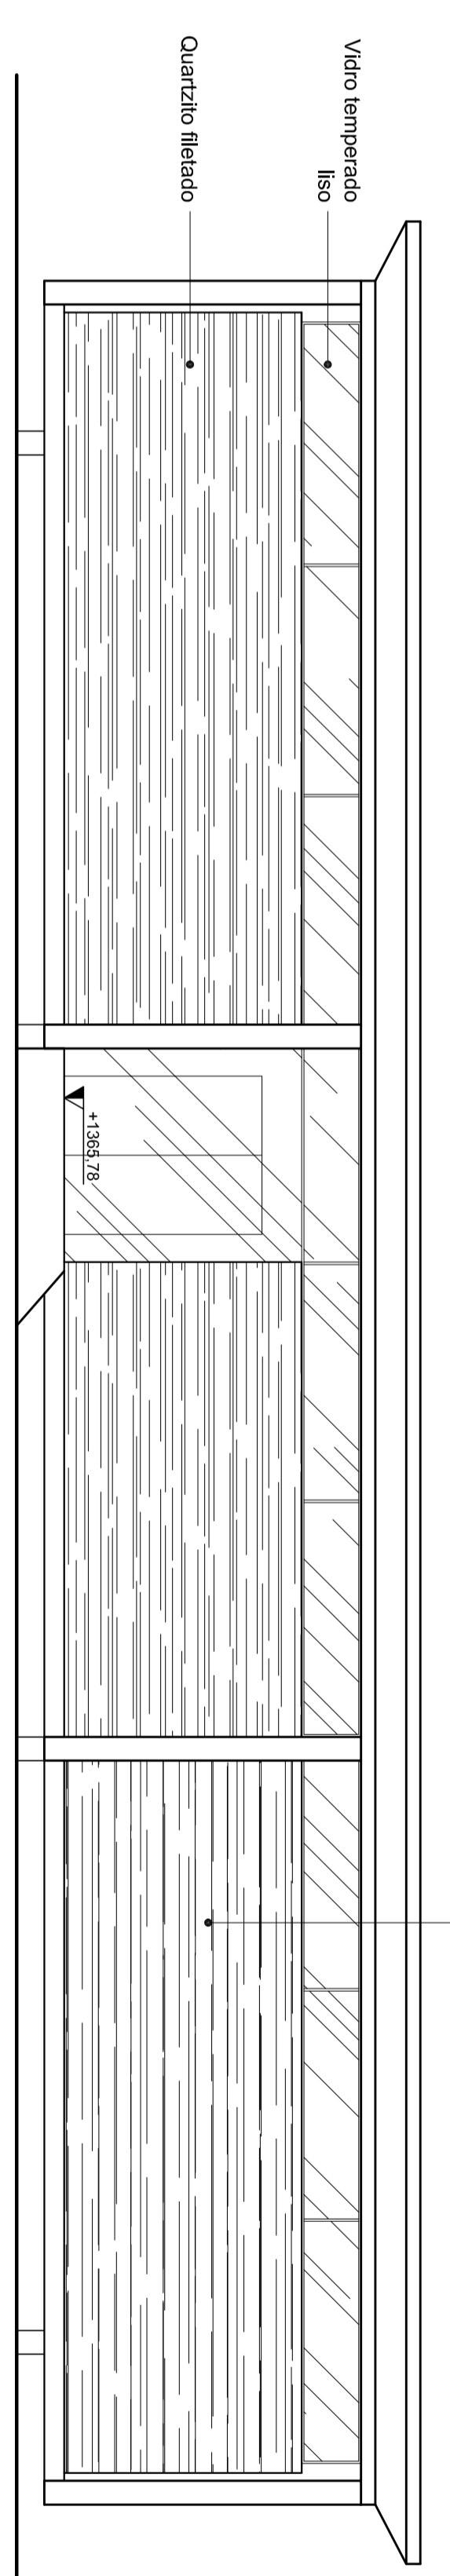

6 FACHADA NOROESTE - PAVILHÃO DE PESQUISA
ESCALA 1:75

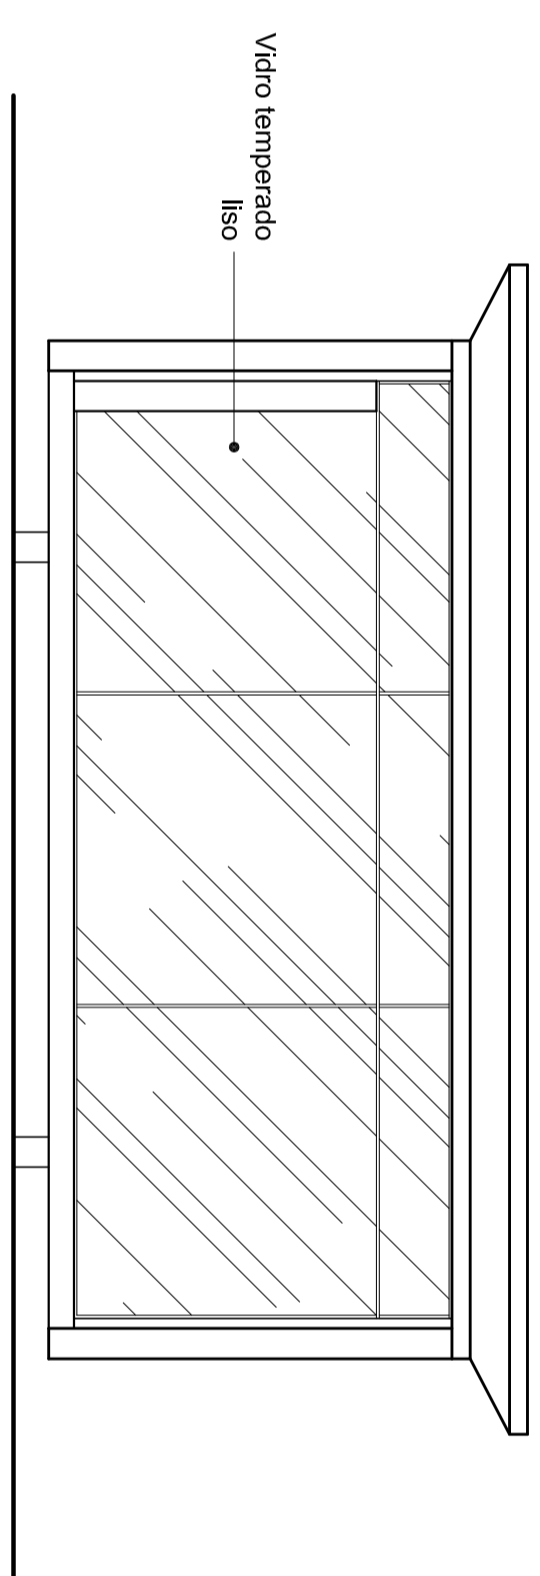

7 FACHADA SUDESTE - PAVILHÃO DE PESQUISA
ESCALA 1:75

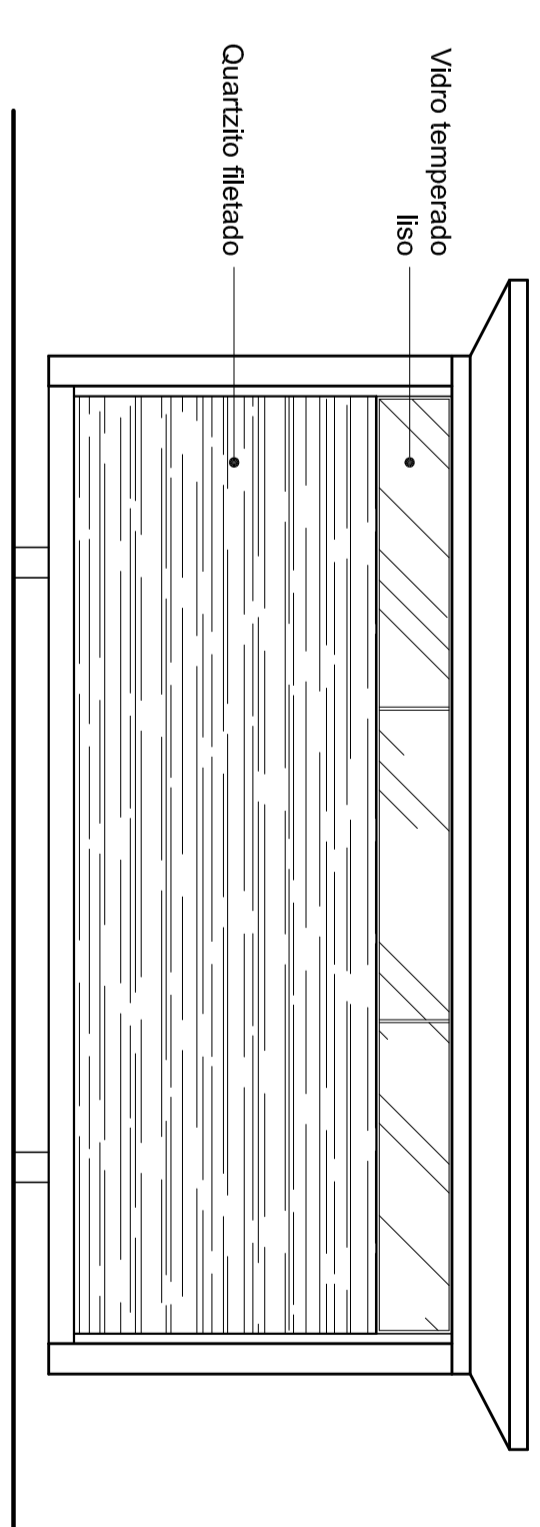

8 FACHADA NORDESTE - PAVILHÃO DE PESQUISA
ESCALA 1:75

QUANTIDADE DE ESCUDARIAS				
LAJUSQUA	ALTURA	PERÍMETRO	TIPO MATERIAL	
J01	820	75	300	Brasão de Armas
J02	2720	75	300	Brasão de Armas
P01	200	250	-	2 Faltas
P02	80	210	-	1 Falta
P03	80	210	-	Comer
P04	100	210	-	1 Falta

PARA USO DO PROJETISTA		PARA USO DA PREFEITURA MUNICIPAL DE OURO PRETO	
PARQUE ARQUEOLÓGICO DO MORRO DA QUEIMADA			
Comunicação geral: Departamento Técnico de Obras Projeto de Implantação: Orientador Arq. Rogério de Almeida Pedrosa Arq. Raphael Ferreira Ashken Arq. Raphael Ferreira Ashken			
TÍTULO		CATEGORIA	
APROVAÇÃO DE PROJETO ARQUITETÔNICO		PÚBLICA E OBRIGATORIA	
PROJETO DE PAVILHÃO DE PESQUISA, PLANTA BAIXA, CORTES AA E BB, PLANTA DE COBERTURA, IMPLANTAÇÃO E IMPLANTAÇÃO		06 / 07	
Nº DO DESENHO		Nº DO PROCESSO	
ANDARIM		COMO PRÉVIO / /	
NÚMERO DE FOLHAS (TOTAL/COMUNICADO)		DATA DA AP. ANTERIOR	
/ /		/ /	