

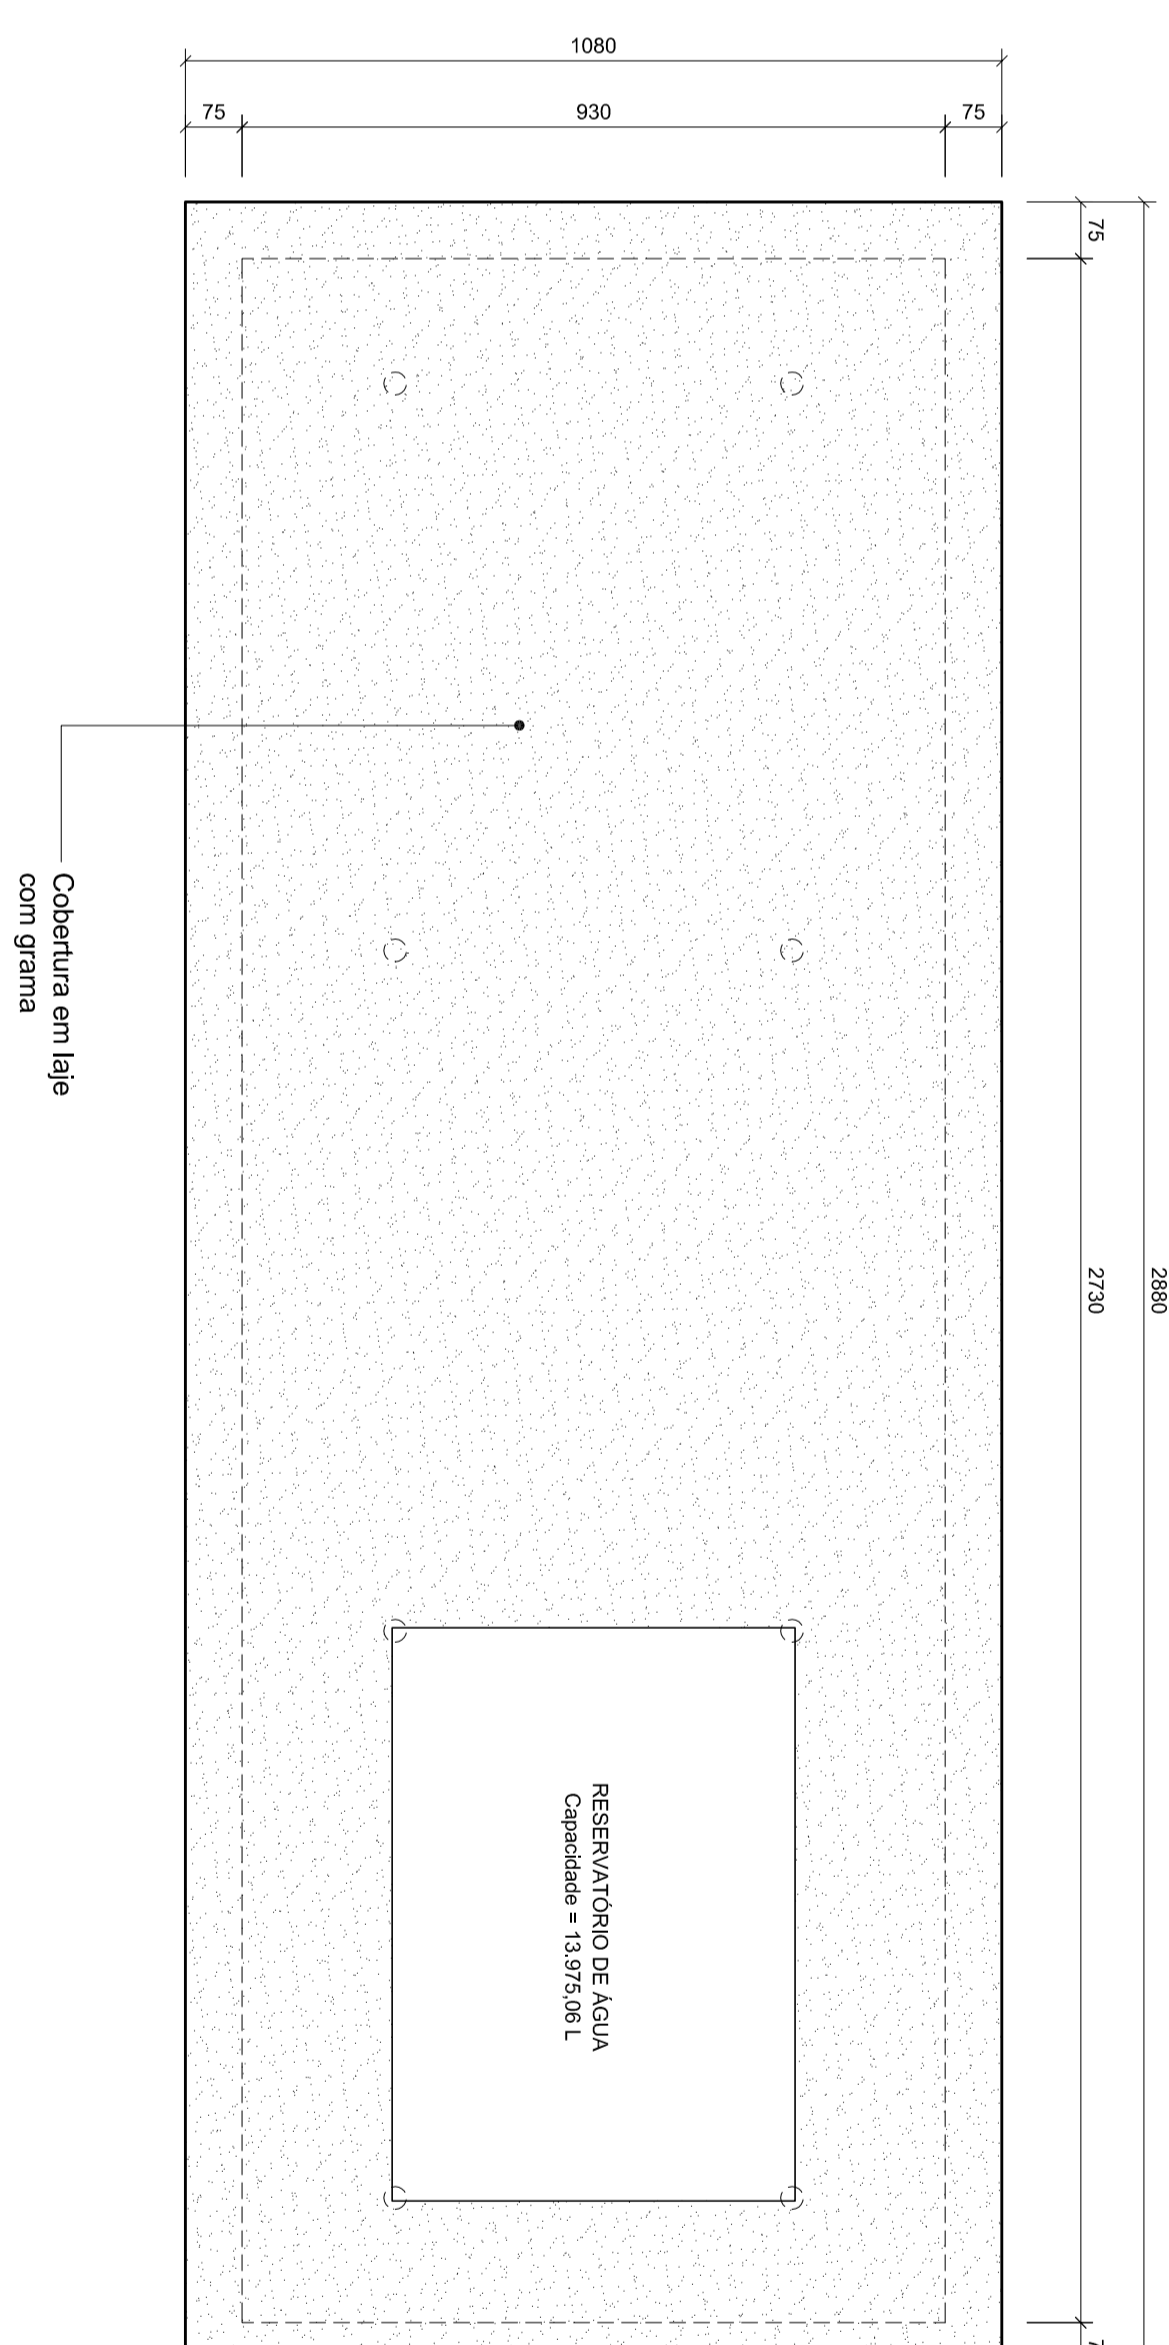


1 PLANTA BAIXA PORTARIA
Escala 1:75
Área Construída: 253,89 m²


5 PLANTA DE COBERTURA - PORTARIA
Escala 1:100

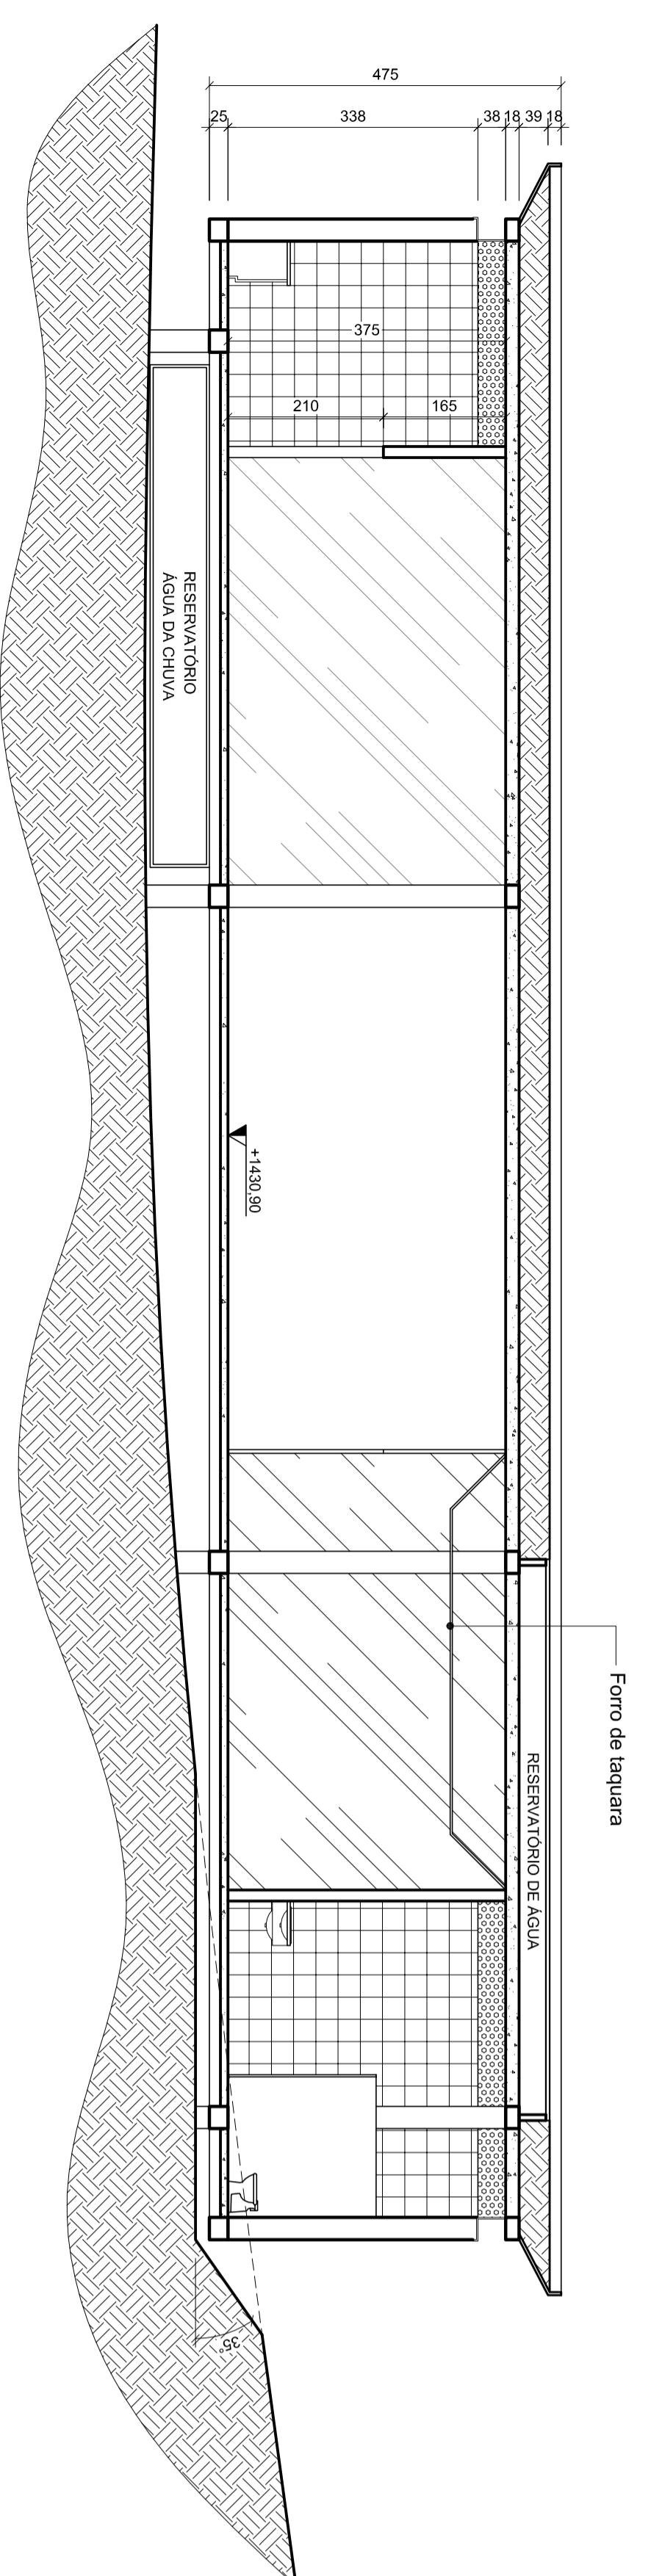


6 IMPLANTAÇÃO - PORTARIA
Escala 1:500
Área Construída: 253,89 m²

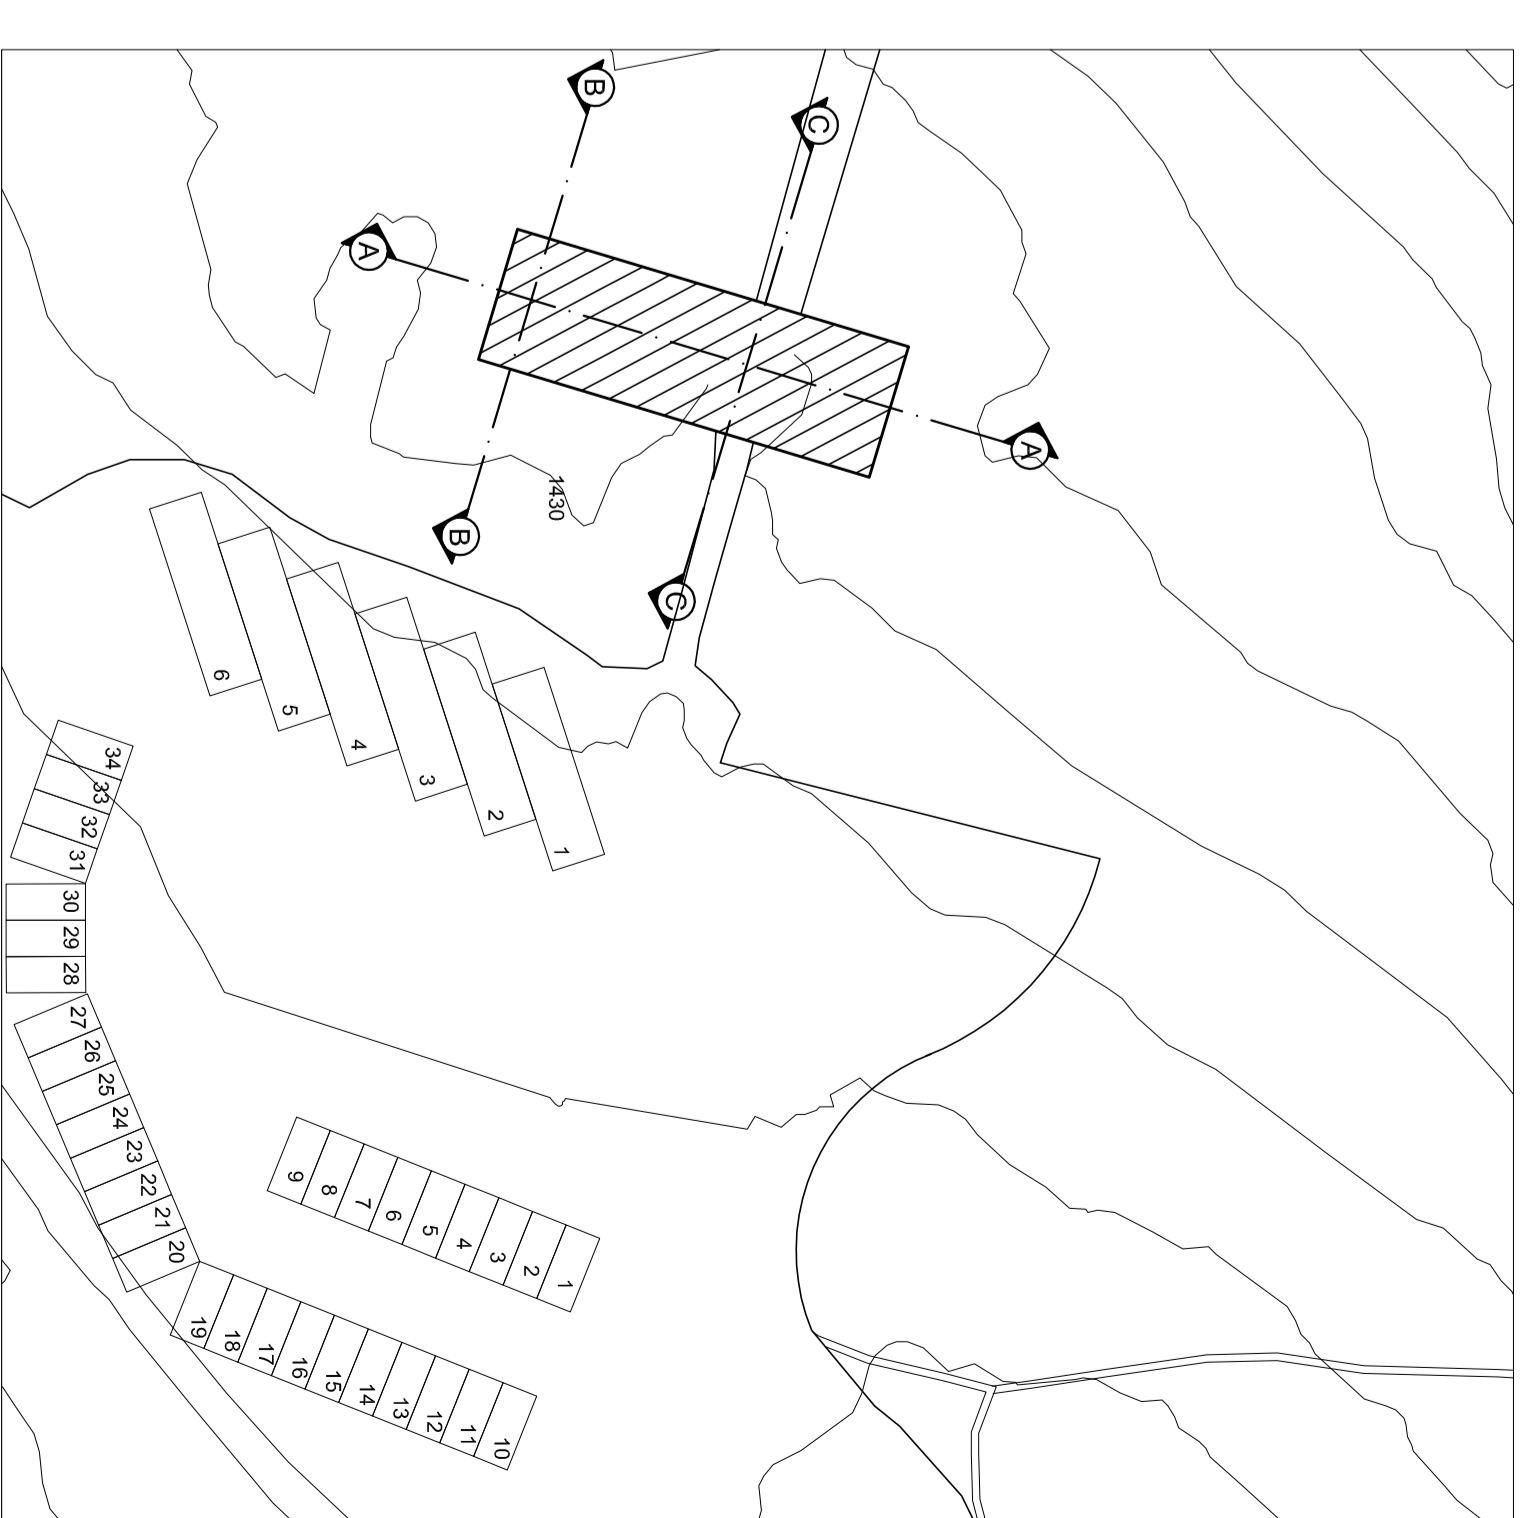


2 CORTE AA - PORTARIA
Escala 1:75

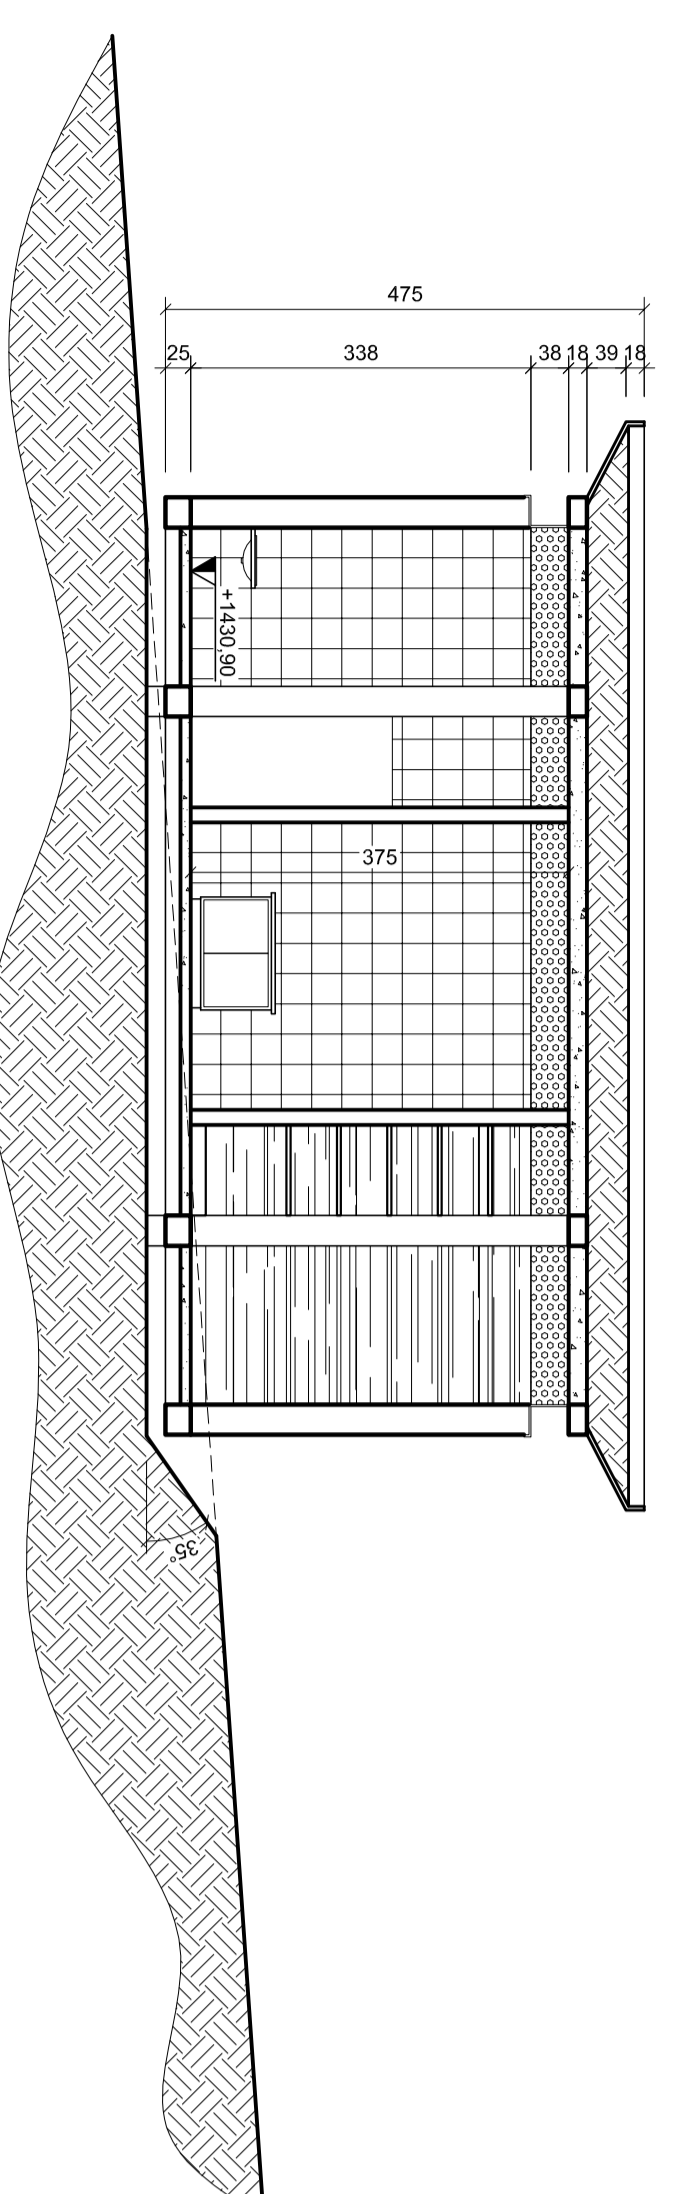


3 CORTE BB - PORTARIA
Escala 1:75

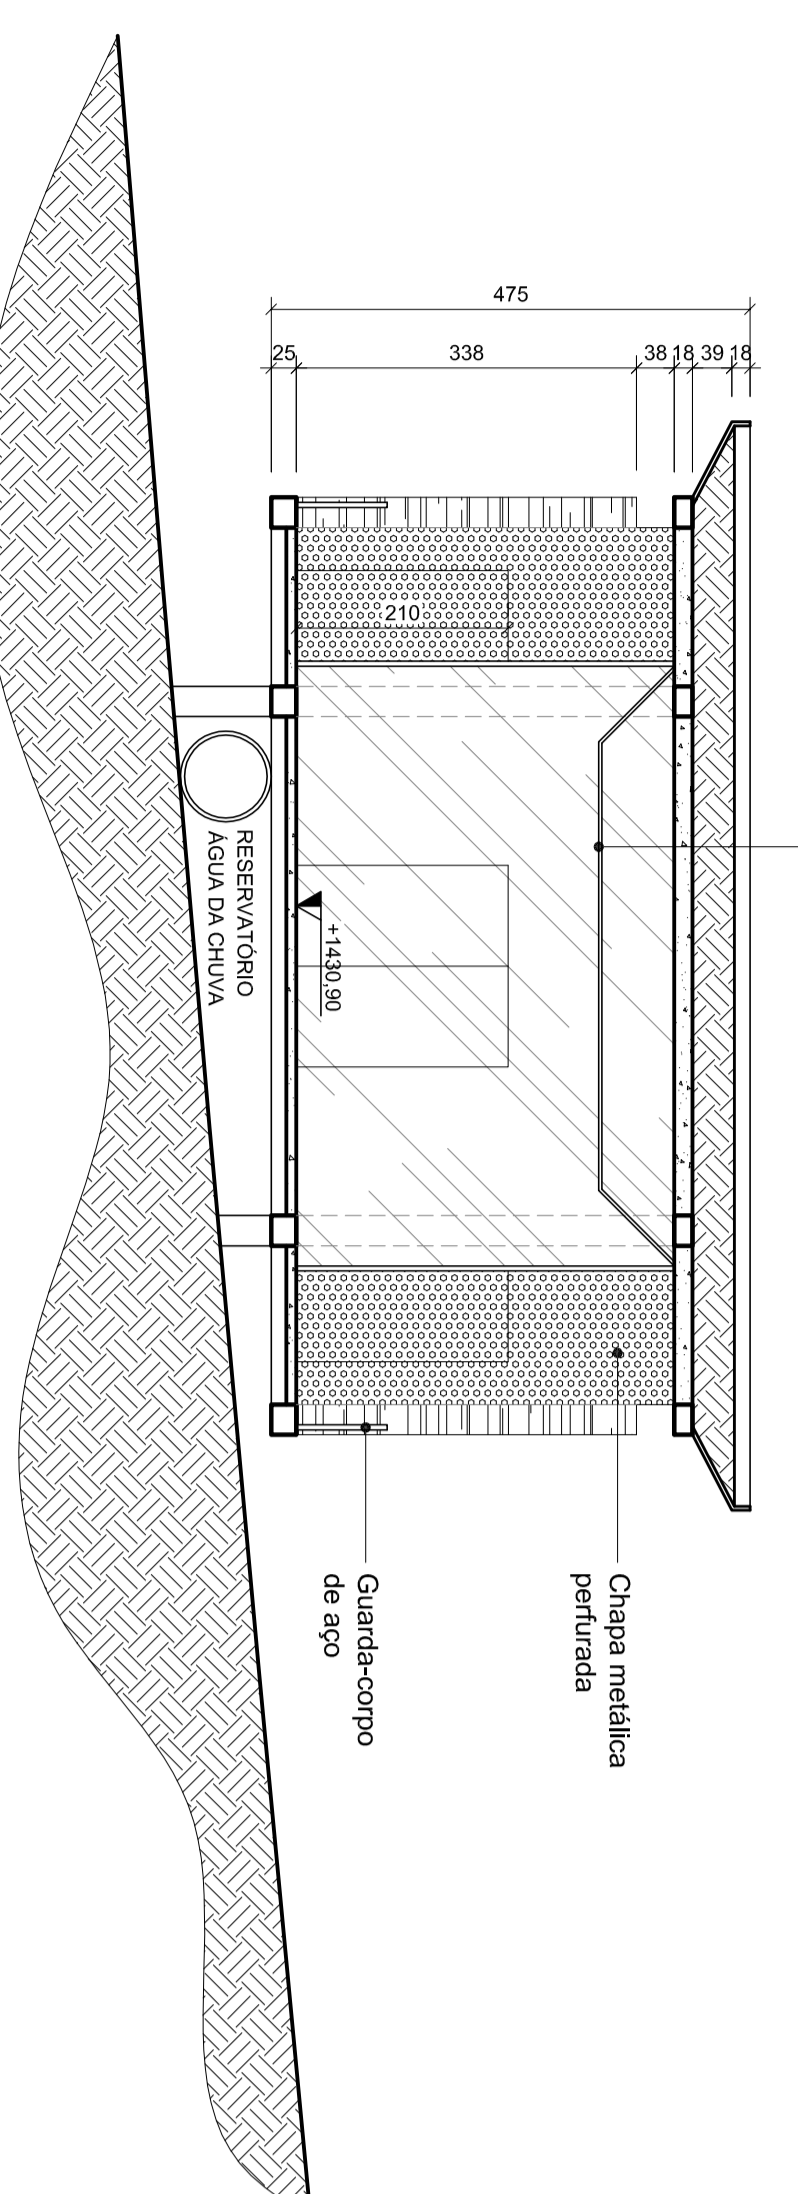


4 CORTE CC - PORTARIA
Escala 1:75

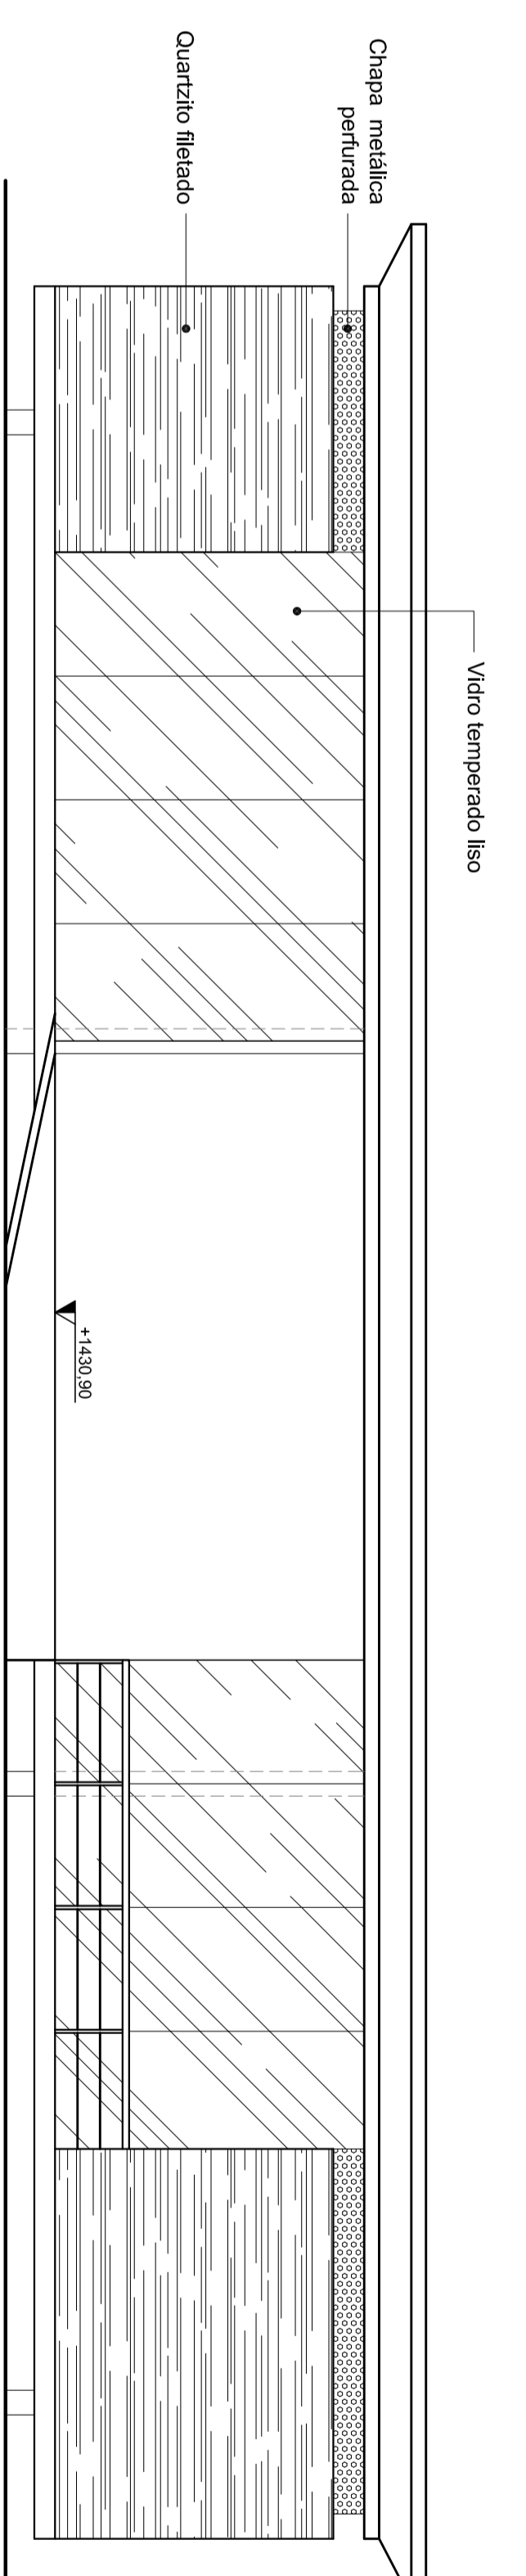


7 FACHADA LESTE - PORTARIA
Escala 1:75

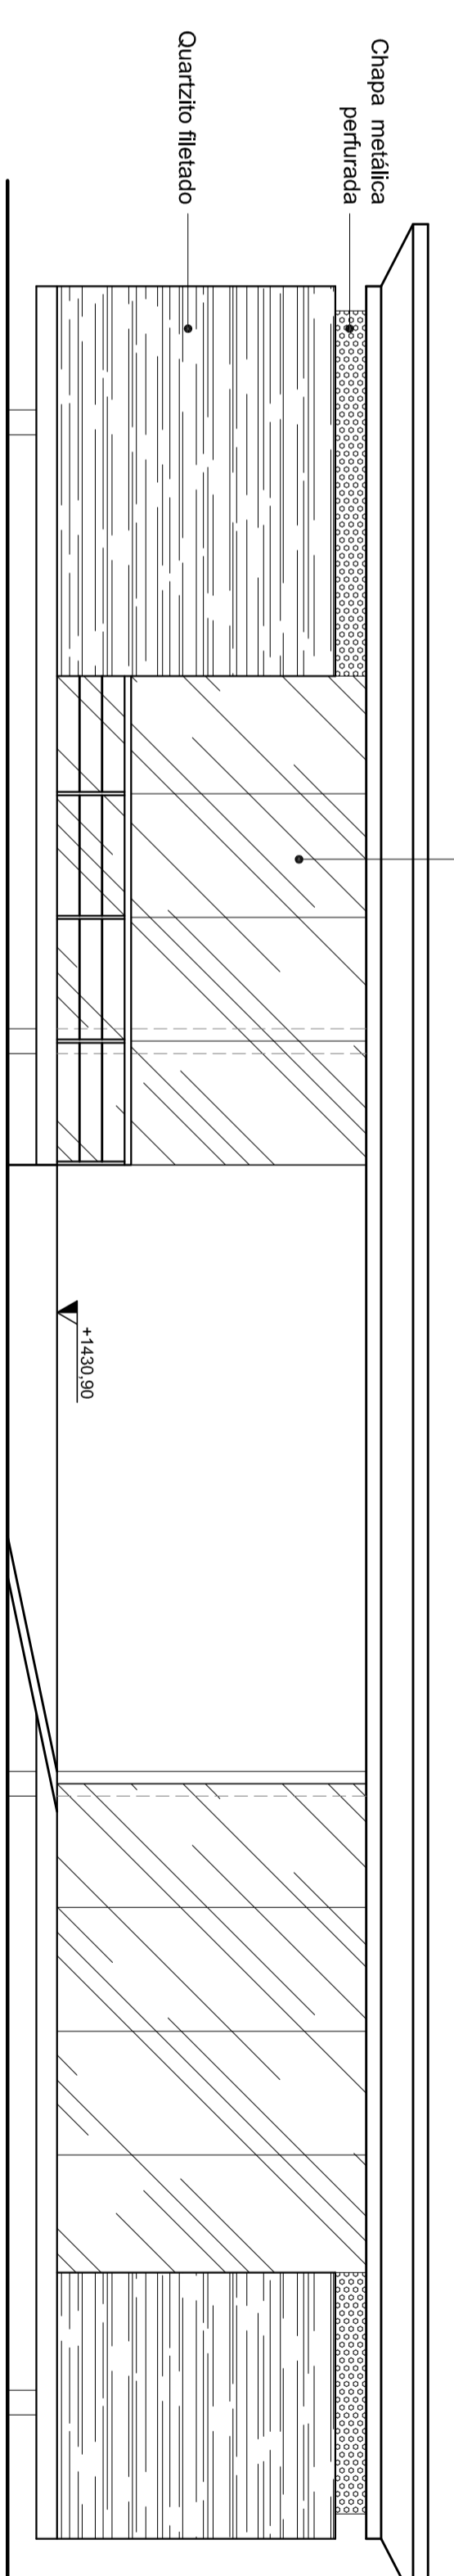

8 FACHADA OESTE - PORTARIA
Escala 1:75

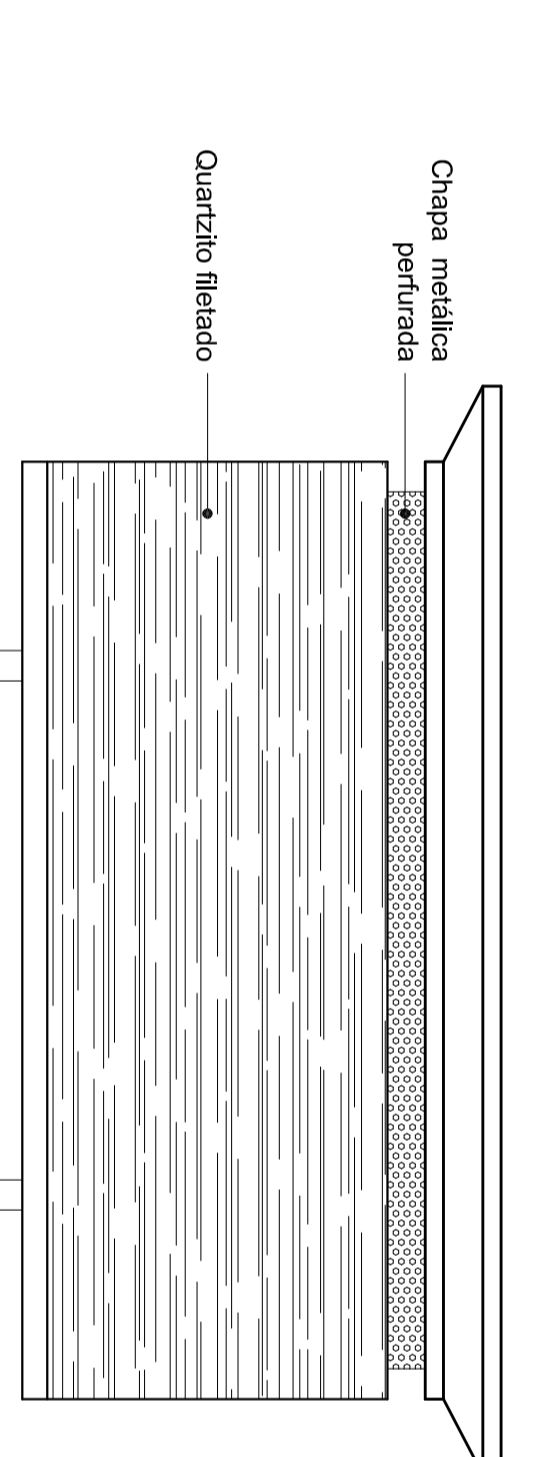

9 FACHADA NORTE - PORTARIA
Escala 1:75

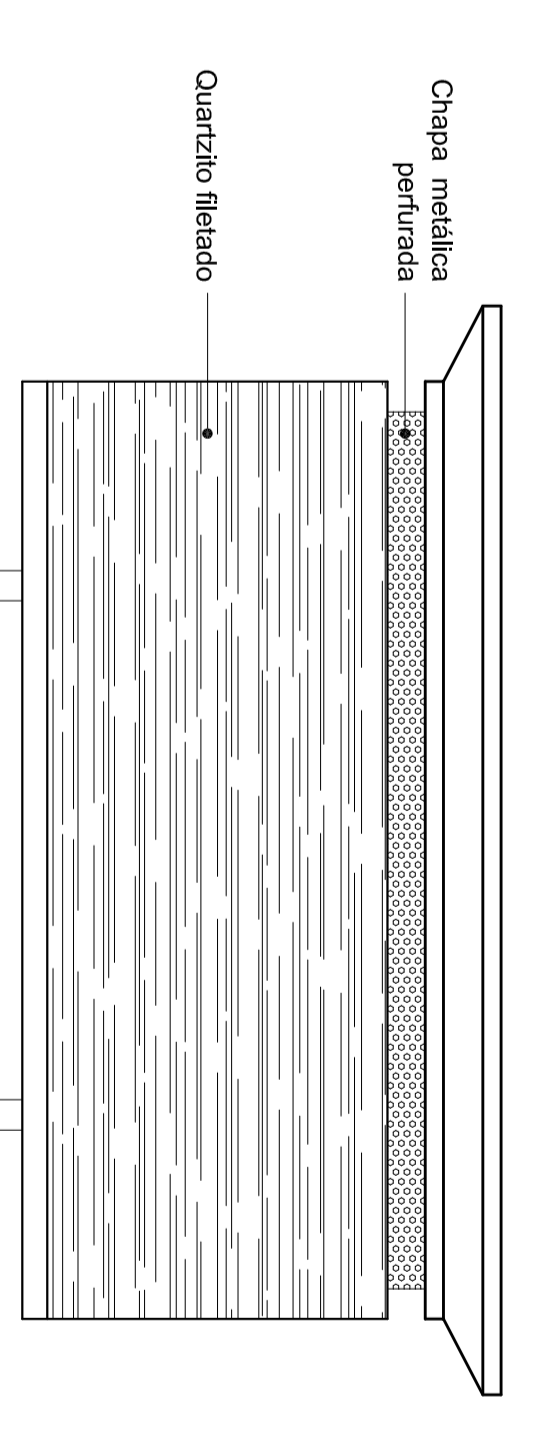

10 FACHADA SUL - PORTARIA
Escala 1:75

QUANTIDADE DE ESQUADRIAS					
IDENTIFIC.	LARGURA	ALTURA	PERFIL	TIPO	MATERIAL
Q01	300	37,5	33/7,5	Fixa	Alumínio
Q02	450	37,5	33/7,5	Fixa	Alumínio
Q03	90	210	-	Comer	Alumínio
Q04	90	210	-	Comer	Alumínio
Q05	200	210	-	3 Faltas	Alumínio
Q06	80	210	-	1 Falta	Alumínio

PARQUE ARQUEOLÓGICO DO MORRO DA QUEIMADA

Coordenação geral: Benedito Tadeu de Oliveira
 Projeto de Implantação: Benedito Tadeu de Oliveira
 Arq. Rogério de Almeida
 Arq. Raphael Ferreira Ashby

PARA USO DO PROJETISTA		PARA USO DA PREFEITURA MUNICIPAL DE OURO PRETO	
PROJETO TÍTULO: ANOVAÇÃO DE PROJETO ARQUITETÔNICO DATA: 02/07 LOCAL: FOLHA: 02/07		PARQUE ARQUEOLÓGICO DO MORRO DA QUEIMADA Nº DO PROJETO: 177 Nº DO PROCESSO: 177 DATA DA AP. ANTERIOR: 177	
Nº DO DESSENHO: 177 Nº DO PROCESSO: 177 DATA DA AP. ANTERIOR: 177		Nº DO DESSENHO: 177 Nº DO PROCESSO: 177 DATA DA AP. ANTERIOR: 177	