




PLANTA - LEVANTAMENTO S=98,69M²
ESC: 1/50

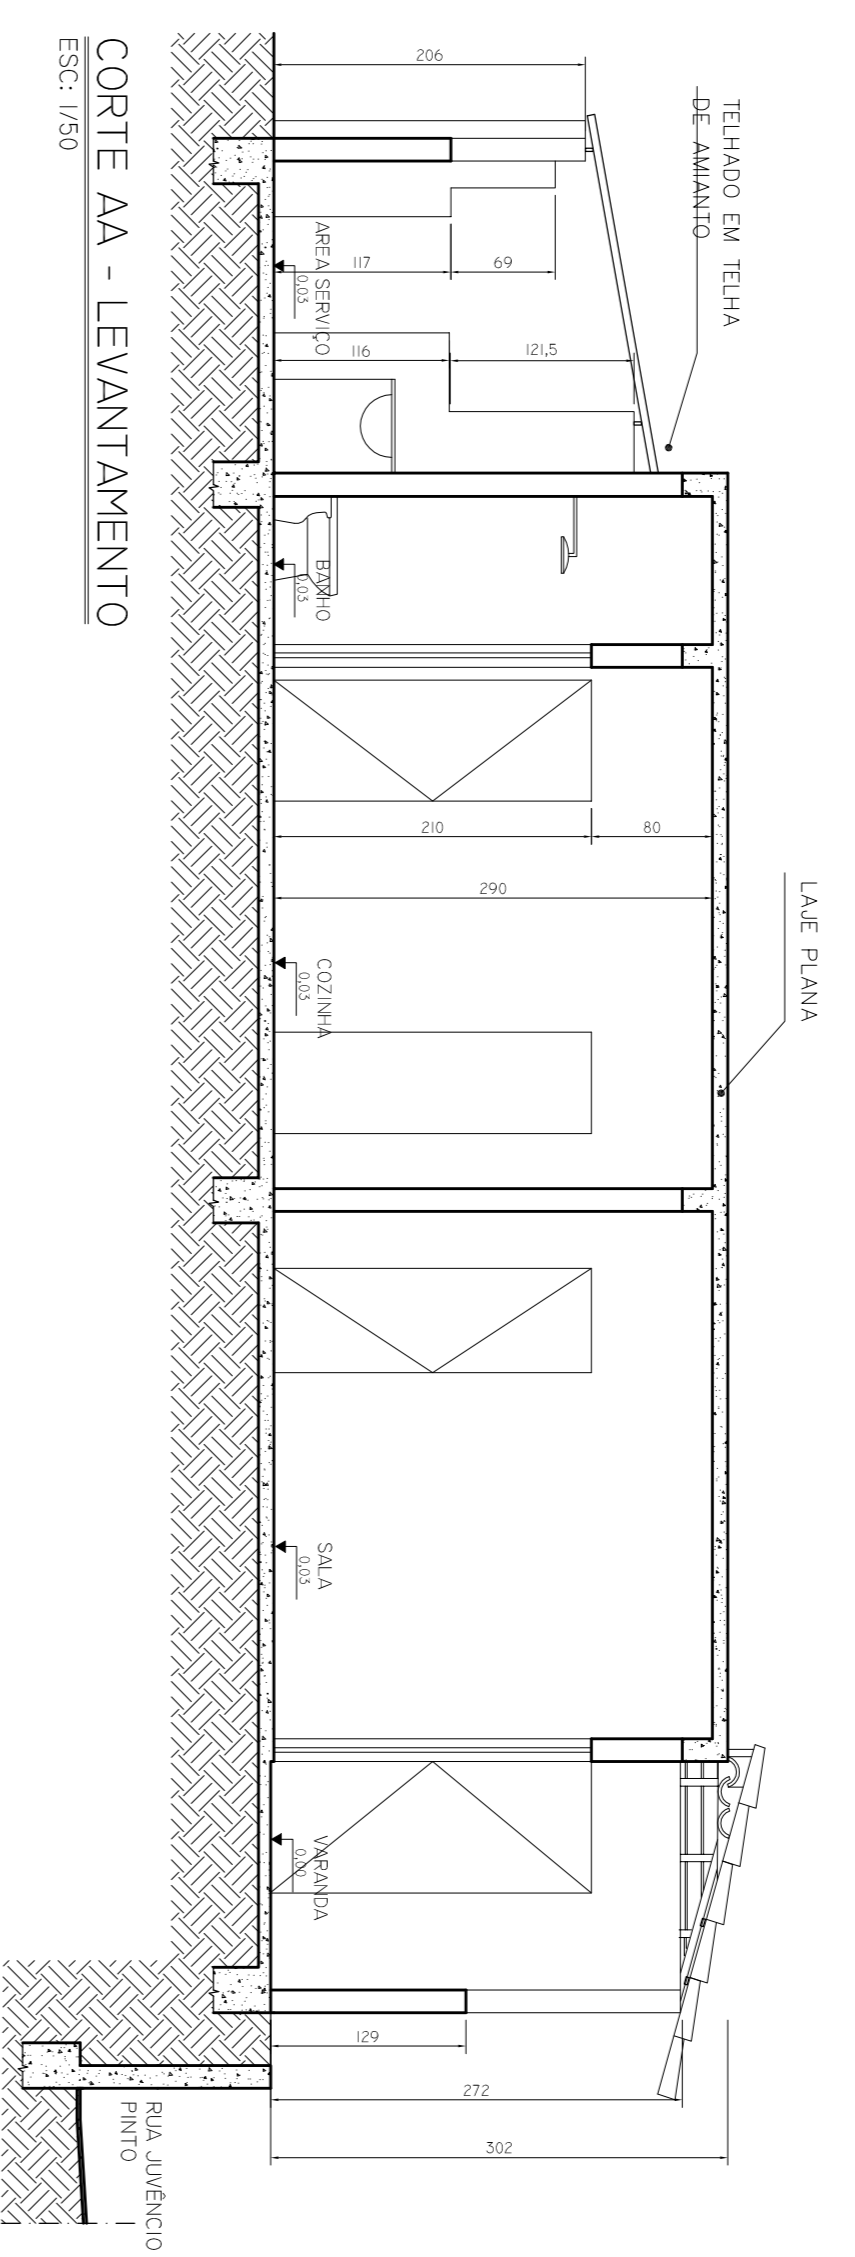

CORTE AA - LEVANTAMENTO
ESC: 1/50

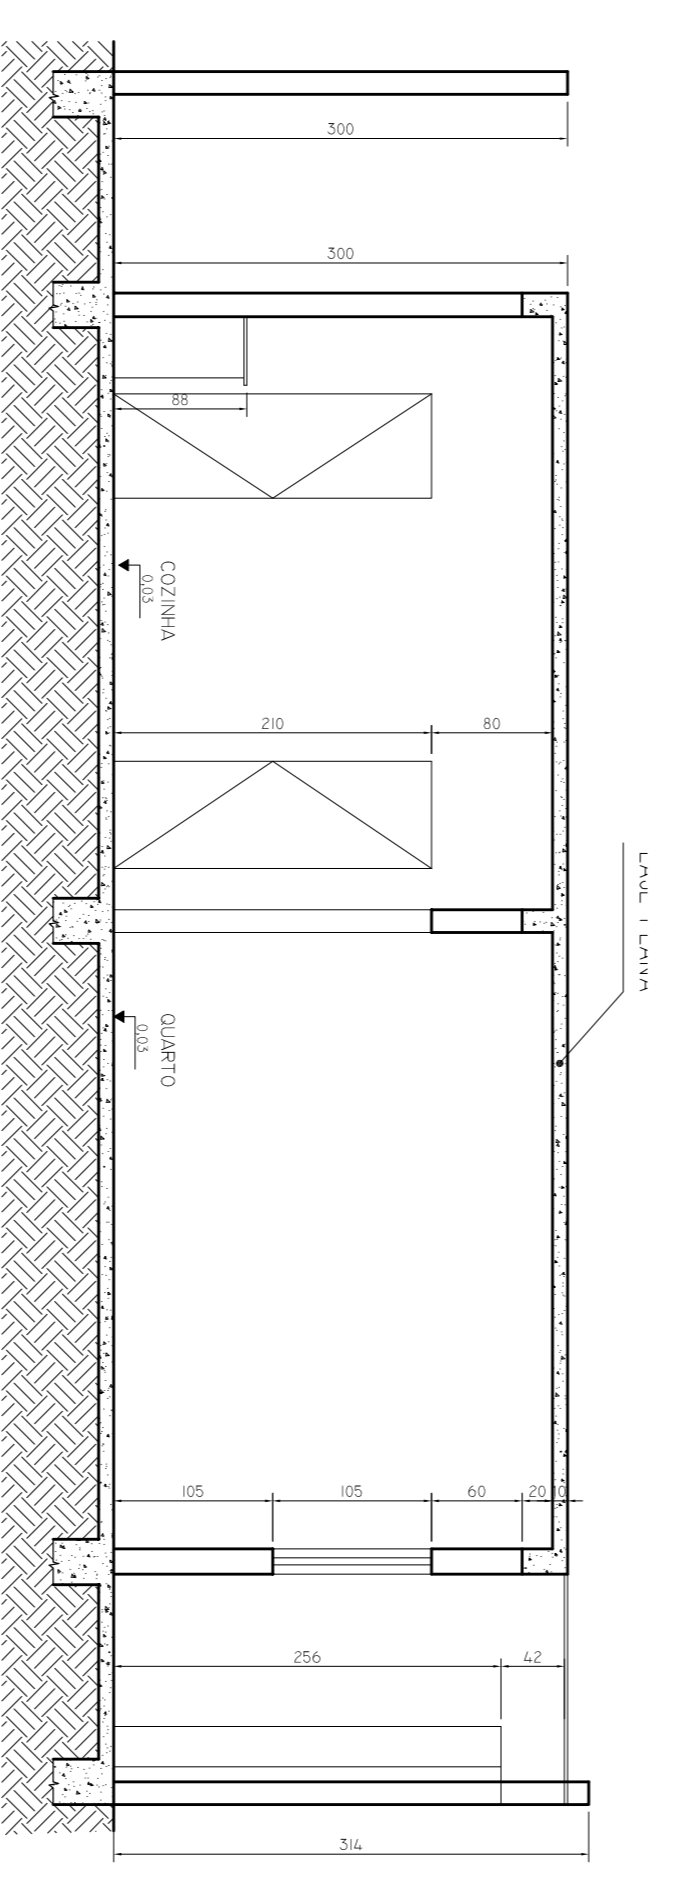

CORTE BB - LEVANTAMENTO
ESC: 1/50

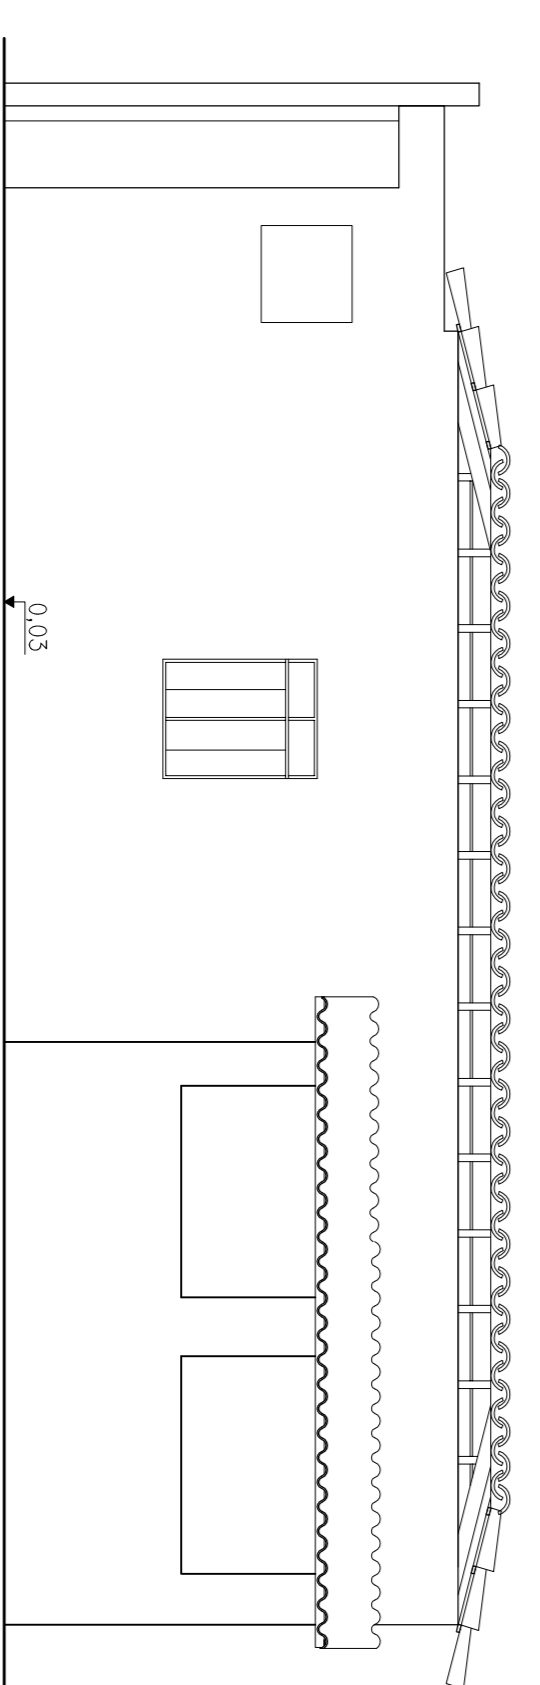

FACHADA POSTERIOR-LEVANTAMENTO
ESC: 1/50

PREFEITURA		PARA USO DO PROJETISTA		PARA USO DA PREFEITURA MUNICIPAL DE OURO PRETO	
NÚMERAÇÃO FORNECIDA (OBRADOURO)		RESPONSÁVEL TÉCNICO PELO PROJETO		CREA	
N.º DO DESENHO		PROPRIETÁRIO		6856-D	
ARQUIVO		André Viadanas Pereira		IDENTIFICAÇÃO	
N.º DO PROCESSO		REGULARIZAÇÃO COM ACRESCIMO		RG: MG-16126613	
OURO PRETO		ZONA		CPF: 02711916-71	
/ /		USO		Residencial	
/ /		LEVANTAMENTO (PLANTA 1ª PAV., CORTES E FACHADA)		DATA	
/ /		20/11/2008		FOLHA	
/ /		02 / 05		/ /	
/ /		DATA DA AP. ANTERIOR		/ /	