



PLANTA DE IMPLANTAÇÃO
Escala - 1:50

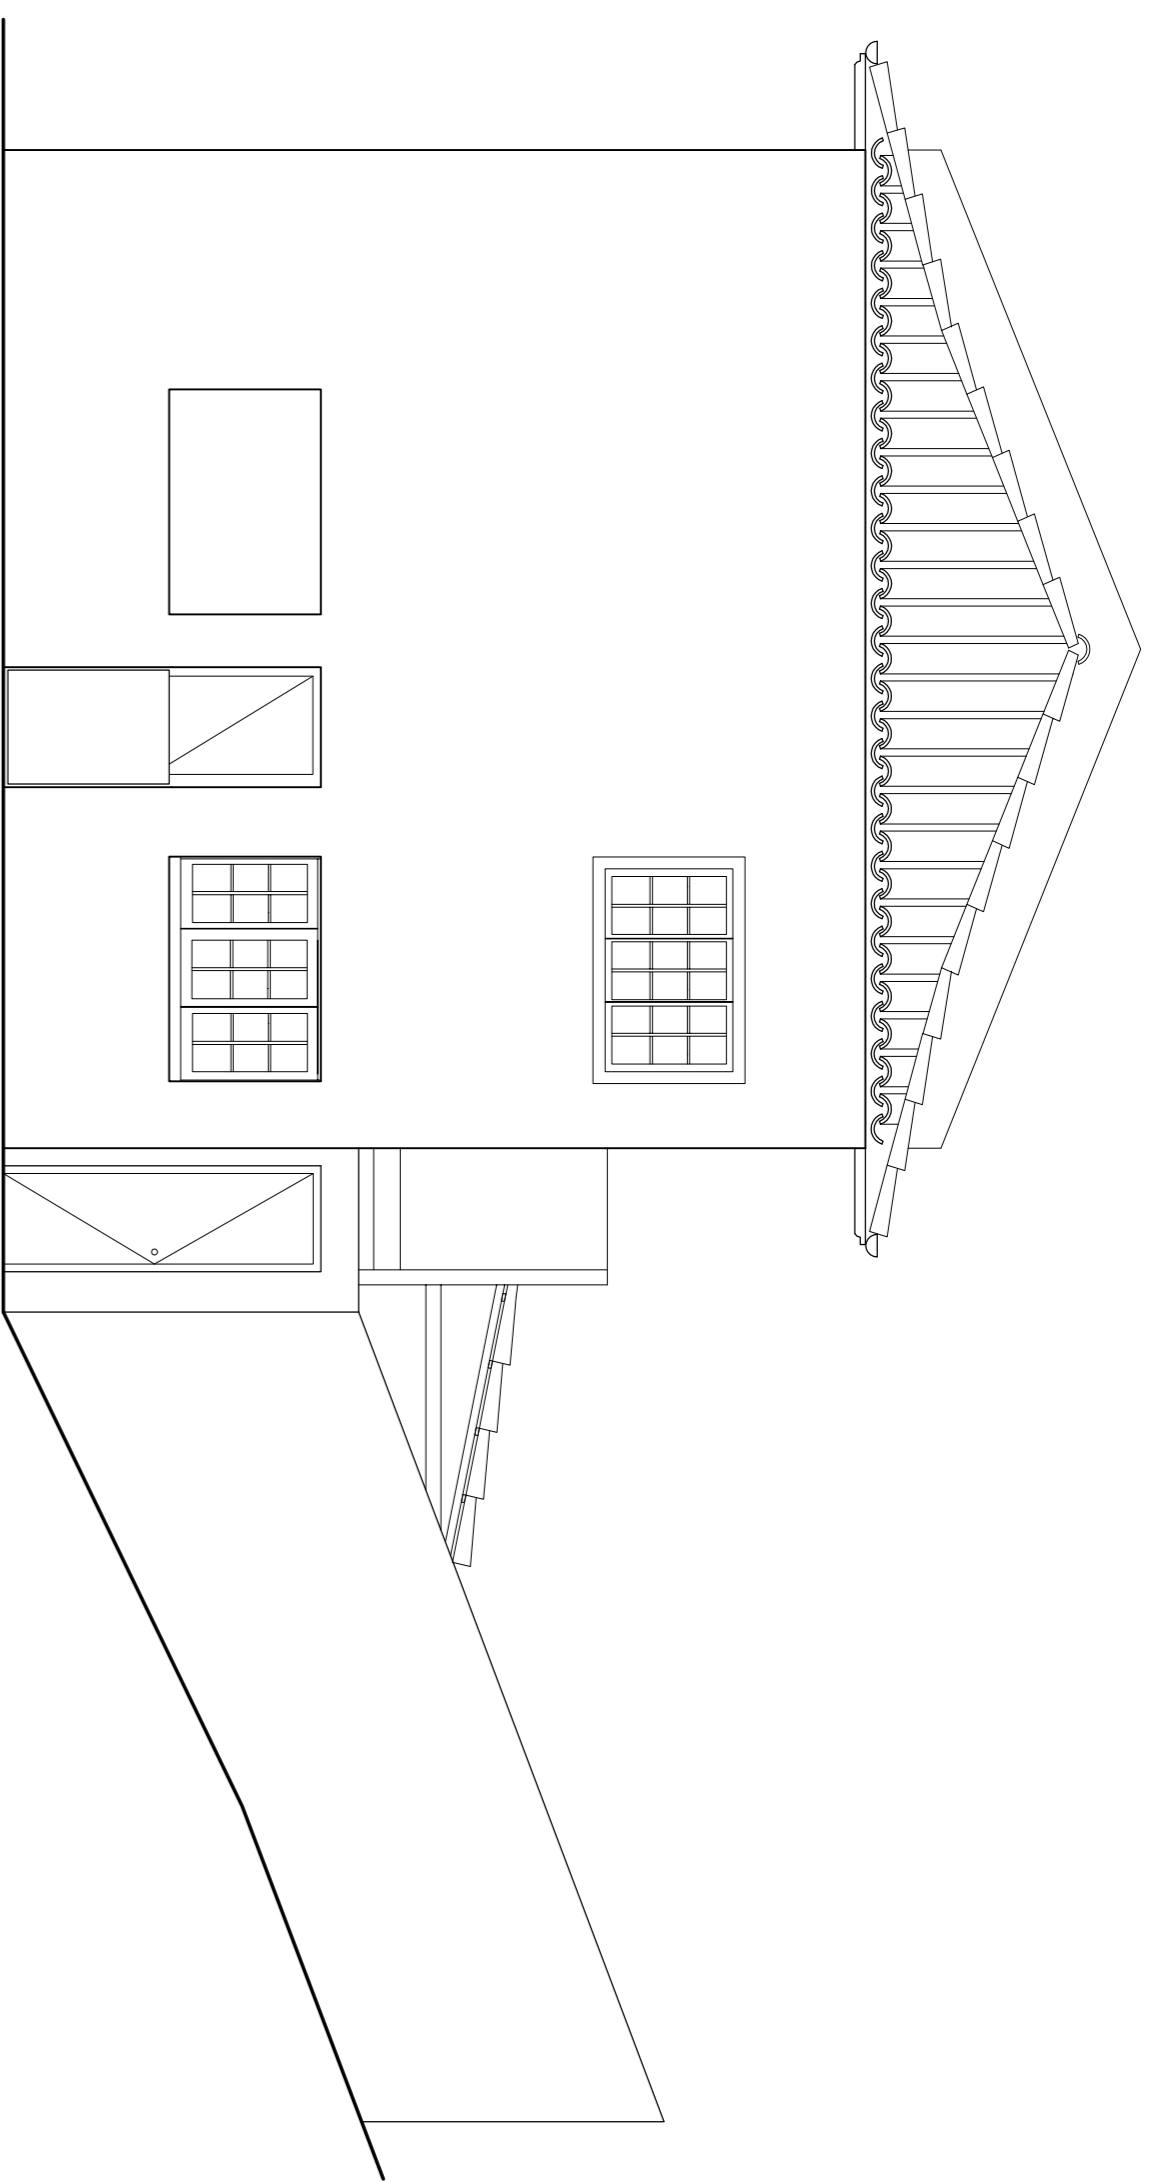

FACHADA C
Escala 1:50

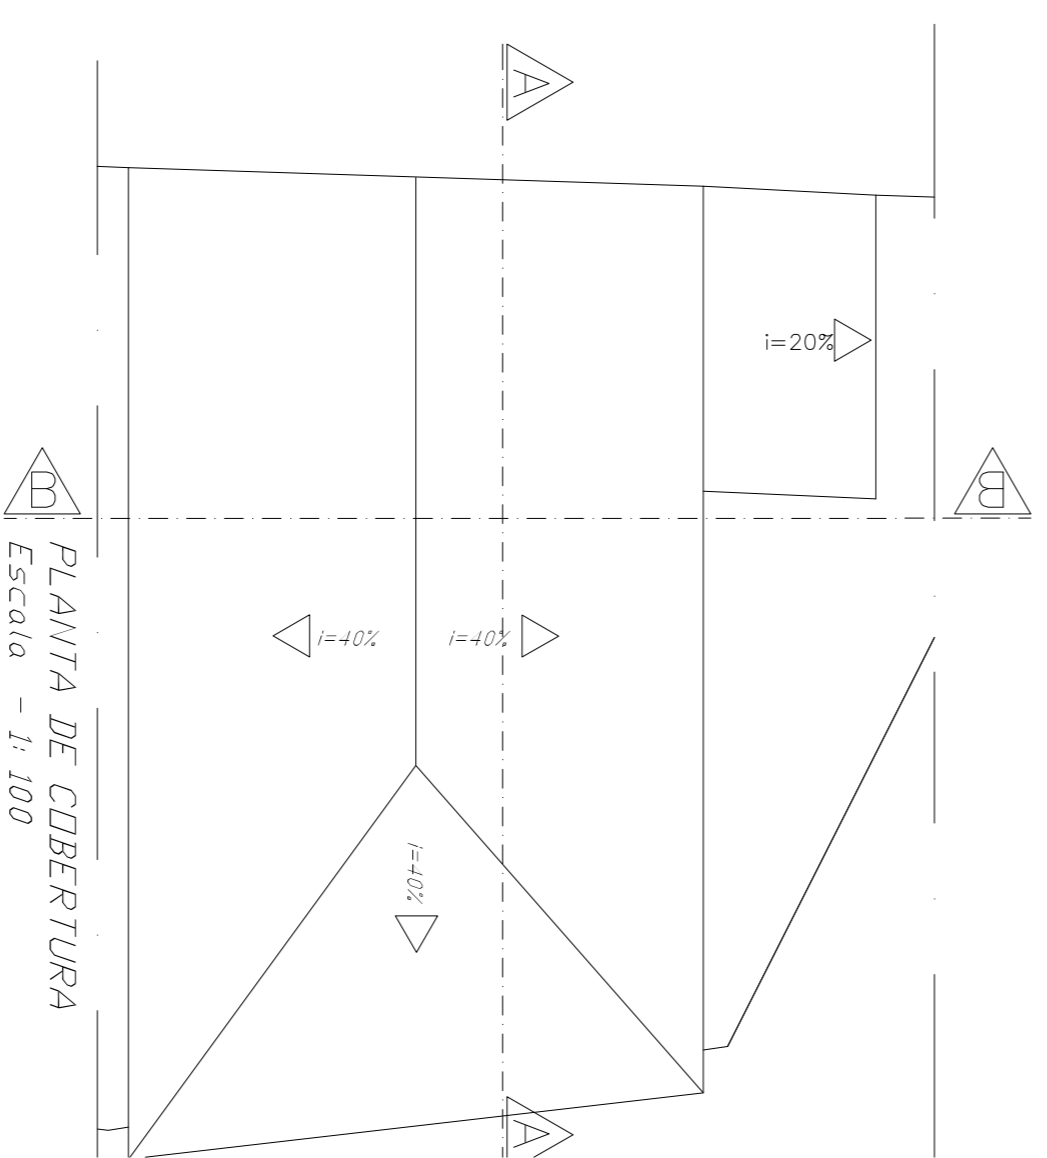

PLANTA DE COBERTURA
Escala - 1:100

PREFEITURA		PARA USO DO PROJETA		PARA USO DA PREFEITURA MUNICIPAL DE OURO PRETO	
N.º DO BENSIMBO		N.º DO PROCESSO		OURO PRETO / /	
ARQUIVO		N.º DO PROCESSO		DATA DA AP. ANTERIOR / /	
NUMERAÇÃO FORNECIDA (LOBRADOURO)		N.º DO BENSIMBO		DATA DA AP. ANTERIOR / /	
PROJETO		RESPONSÁVEL TÉCNICO PELO PROJETO		ÁREA	
TÍTULO		PROPRIETÁRIO		6856-0	
Regularização com acréscimo		Rogério Iemos Martins		IDENTIFICAÇÃO	
ZONA		USO		Residencial	
ZAR-1		DATA		FOLHA	
19/10/2006		02 / 03			